

Veszprémi Járási Földhivatal
Veszprém 8201, Vörösmarty tér 9. Pf.121.

E-hiteles térképmásolat


2014.08.25 11:03:32

Helyrajzi szám: VÁRPALOTA külterület 271/8

Megrendelés szám: 7/1657/2014

Méretarány: 1 : 4000

Térrajzsám: 18957990002014

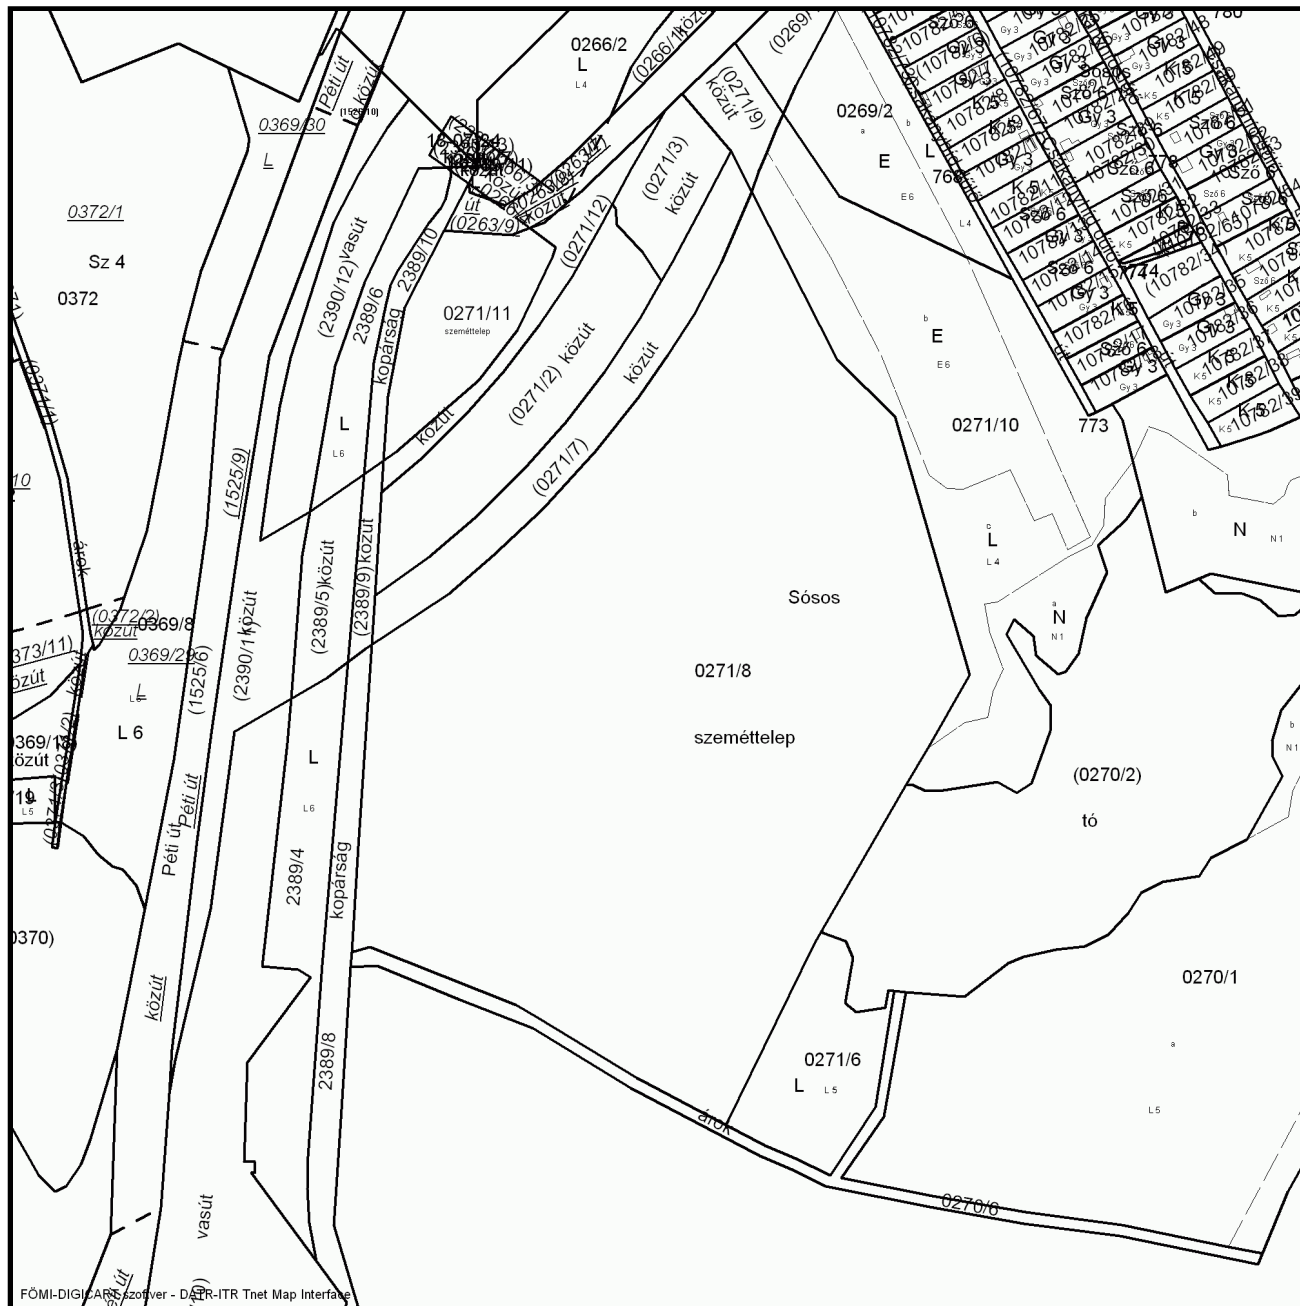

A térképmásolat a kiadást megelőző napig megegyező az ingatlan-nyilvántartási térképi adatbázis tartalmával.