


VÁRPALOTA

Thury György tér

Településrendezési eszközök módosítása

Településszerkezeti terv

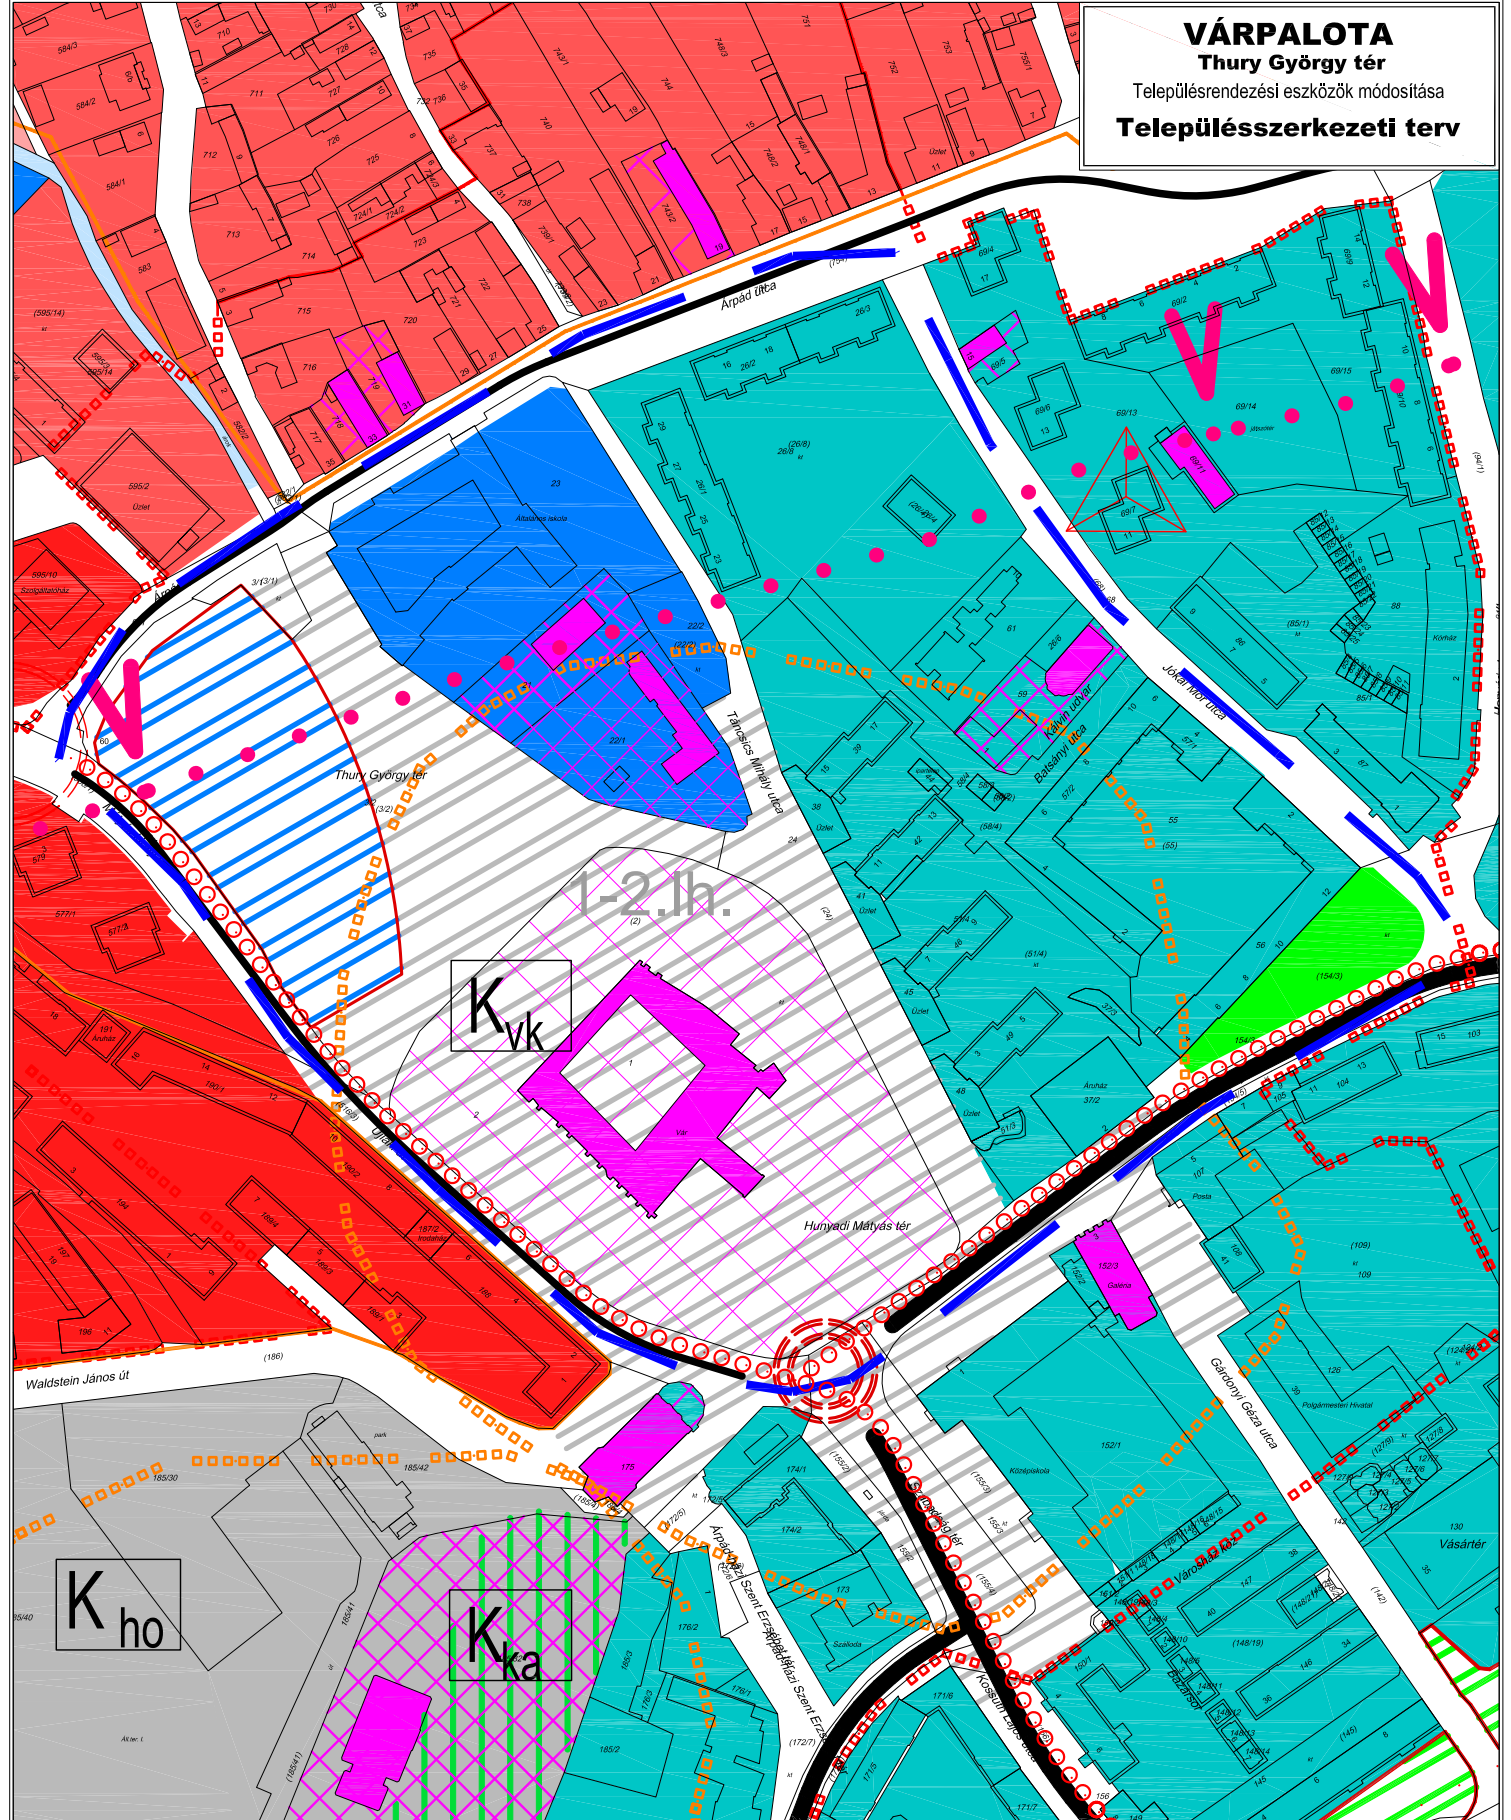

Munka megnevezése:
Várpalota településrendezési eszközeinek módosítása

Megrendelő:
VÁRPALOTA VÁROS ÖNKORMÁNYZATA
 2100 Várpalota, Garabonyi Géza u. 23. / Tel.: (76) 503 502/503 / Fax: (76) 503 575-760
 e-mail: varpalota@varpalota.hu; honlap: www.varpalota.hu

Generál tervező:
TÁJOLÓ-TERV KFT.
 1074 Budapest, Rottenbiller u. 24.
 e-mail: tajoloterv.kft@upcmail.com

Munkarész:
Településszerkezeti terv módosítása

Feladat tervező, településtervezés, tájrendezés, környezetvédelem, zöldfelületrendezés:
Auer Jolán
 MEK: 01-5003 TK1.T11

Közműtervezés:
Biró Attila
 MEK: 01-2456 TV-T, TE-T, TH-T

Méretarány:
M = 1 : 2 500

Dátum:
2016. szeptember

Tervező munkatárs:
Pisák Brigitta
 OKL, TAJÉRTESÉBNÉV

Közeledéstervezés:
Dr. Macshka Klára
 MEK: 13-1017 TR-T, K1d

Tervjel:
TSZ-21/2016mód

Készült az állami alapadatok felhasználásával.
 Ez a terv a TÁJOLÓ-TERV Kft. szellemi tulajdona, melynek védőjelmű a 7/1978/1981.MT. rendelet biztosítja.

- Jelmagyarázat**
- tervezési terület határa
 - területfelhasználásában, funkciójában meváltozó terület
 - településközpont vegyes terület
 - központ vegyes terület
 - különleges terület - várkőrmék terület
 - zöldterület
 - országos védelem alatt álló műemlék és telke
 - nyilvánított régészeti terület határa
 - műemlék környezet határa

- honvédségi terület (külső/belső) védőtávolsága
- kerékpáros nyomvonalak
- meglévő, szintbeni csomópont
- országos mellékút
- települést gyűjtőt