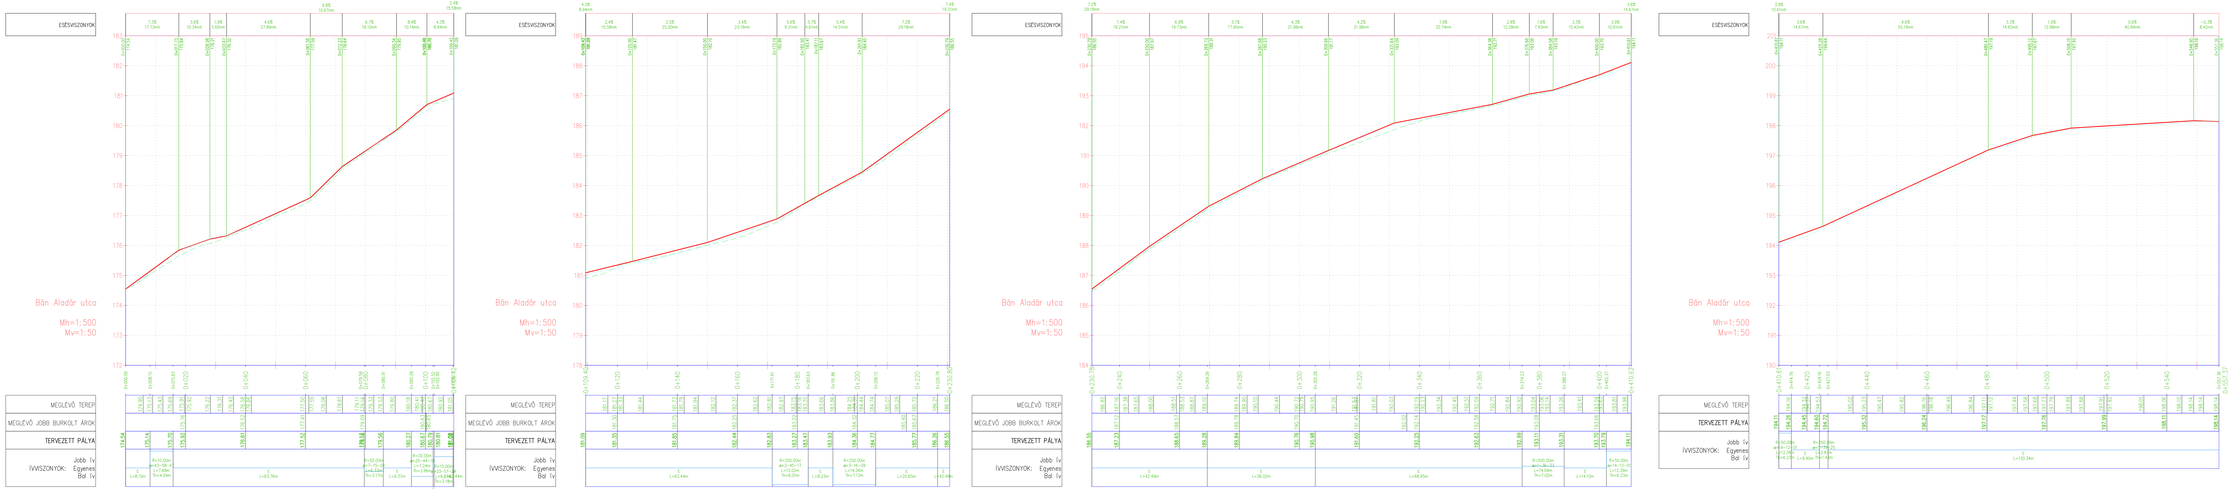

Jelmagyarázat:

Meglévő burkolatírok

Meglévő burkolat

Tervezett burkolatmegerősítés

A munka megnevezése:

Várpalota,
Bán Aladár utca
burkolatfelújítása

Kiviteli terv

Fejér Európa Kft.
8000 Székesfehérvár, Koronázó tér 1.
Telifax:22/334-460 mobil:30/74-099-46
E-mail:grosz.krisztina@fejereuropa.hu
Honlap: www.fejereuropa.hu

Megrendelő: Várpalota Város Önkormányzata
8100 Várpalota, Gárdonyi Géza u. 39.

Tárgy: Hossz-szelvény

Dátum: 2015. 04.

Munkaszám: 1672/2015

Méretarány: Mh=1:500 Mv=1:50

Ügyvezető, felelős tervező: Grosz Krisztina (É-T. KÉK.: TÉV. VZ-KÉT-0743)

Tervező: Horbach Levente

Fájlnév: S:\4 Fejér Európa Kft\1672 Bán Aladár\1672 U5.dwg-R-MH-M-N2-H52-K52 2015-05-05_mszelv.dwg

Rajzszám: U-5

A tervdokumentáció a Fejér Európa Kft. saját szellemi terméke, melyet az 1999. évi LXXVI. Törvény szerint szerzői jog védi!