



**A—A Mintakeresztzelvény**

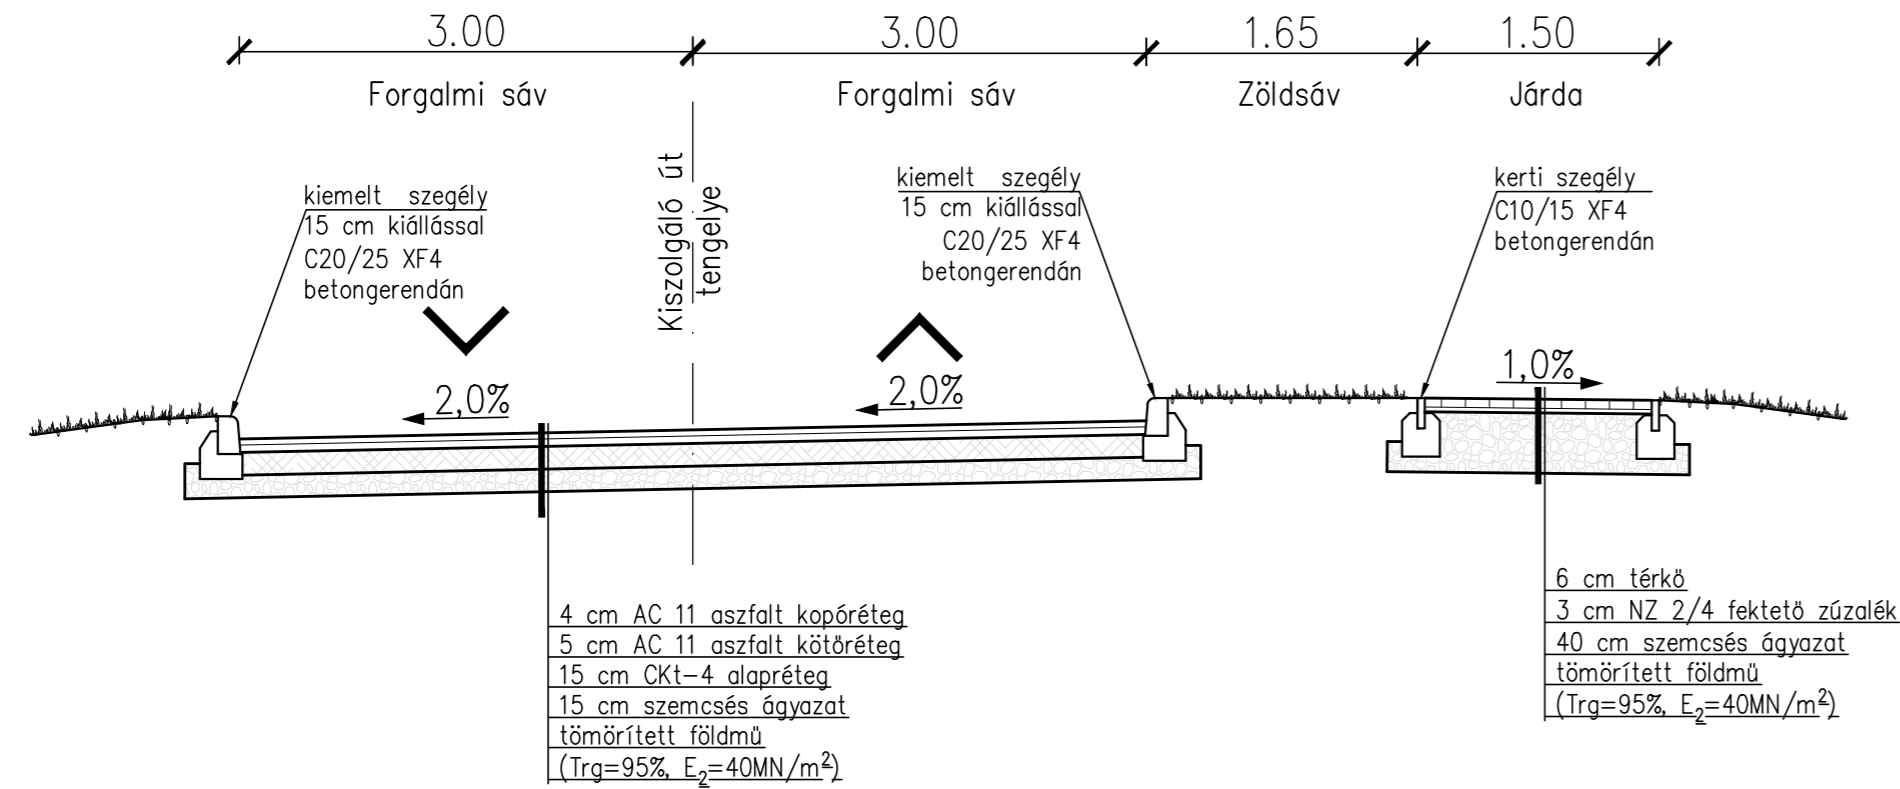

**B—B Mintakeresztzelvény**

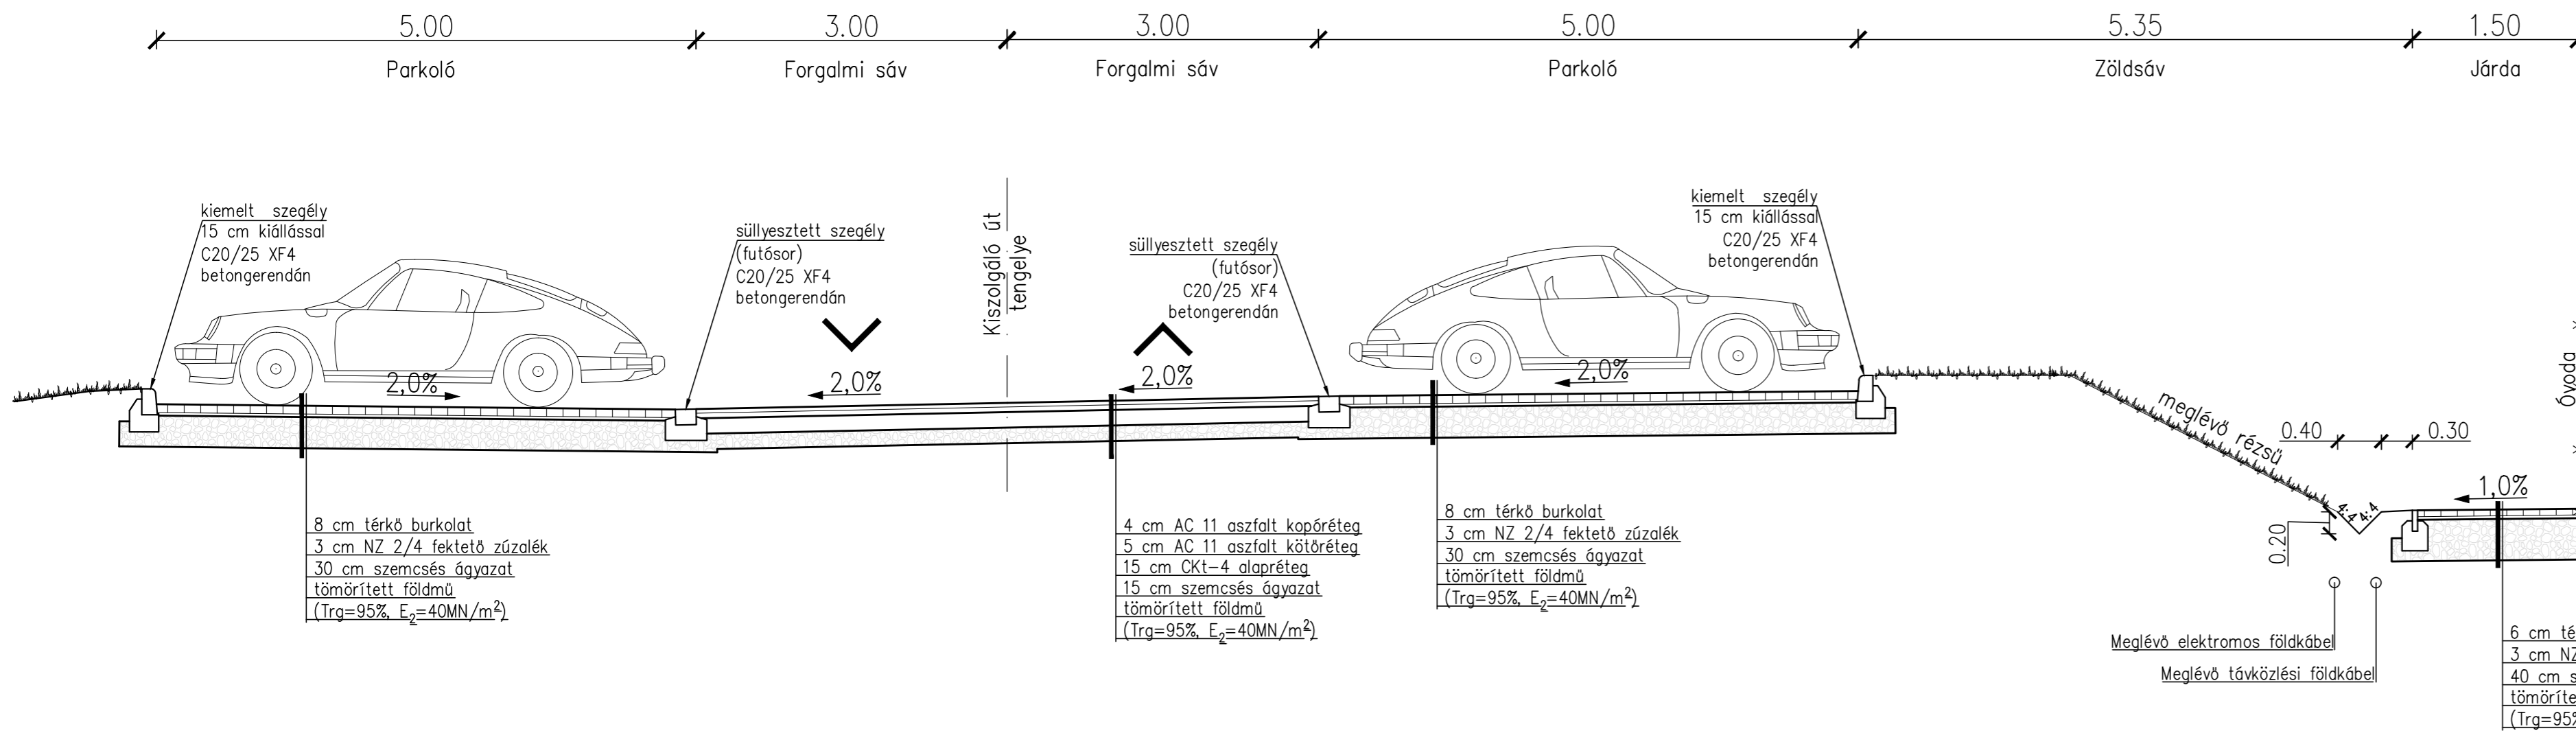

A munka megnevezése:		 <b>Fejér Európa Kft.</b> 8000 Székesfehérvár, Ady Endre utca 26. mobil:30/74-099-46 E-mail: grosz.krisztina@fejereuropa.hu Honlap: www.fejereuropa.hu	
Várpalota, Tési út Óvoda Parkoló építés Engedélyezési terv		Megrendelő: Várpalota Város Önkormányzat 8100 Várpalota, Gárdonyi Géza utca 39.	
Tárgy:		Dátum:	Méretarány:
<b>Mintakeresztzelvények</b>		2017. január	M=1:50
		Munkaszám:	Rajkszám:
Úgyvezető, felelős tervező:  Grosz Krisztina (KÉ-K, Tsz, Z-TEL/07-0743)		Tervező: Pál Domonkos	Fájlnév: S:\A Fejér Európa Kft\2076 Várpalota, Óvoda parkoló\2076 U-3 Helyszínrajz_2.dwg
			<b>U-4</b>

A tervdokumentáció a Fejér Európa Kft. saját szellemi terméke, melyet az 1999. évi LXXVI. Törvény szerint szerzői jog véd!