


csatorna
hossz-szelvénye

Mh=1:1000
Mv=1:100
Alapszint: 160.00 mBf.

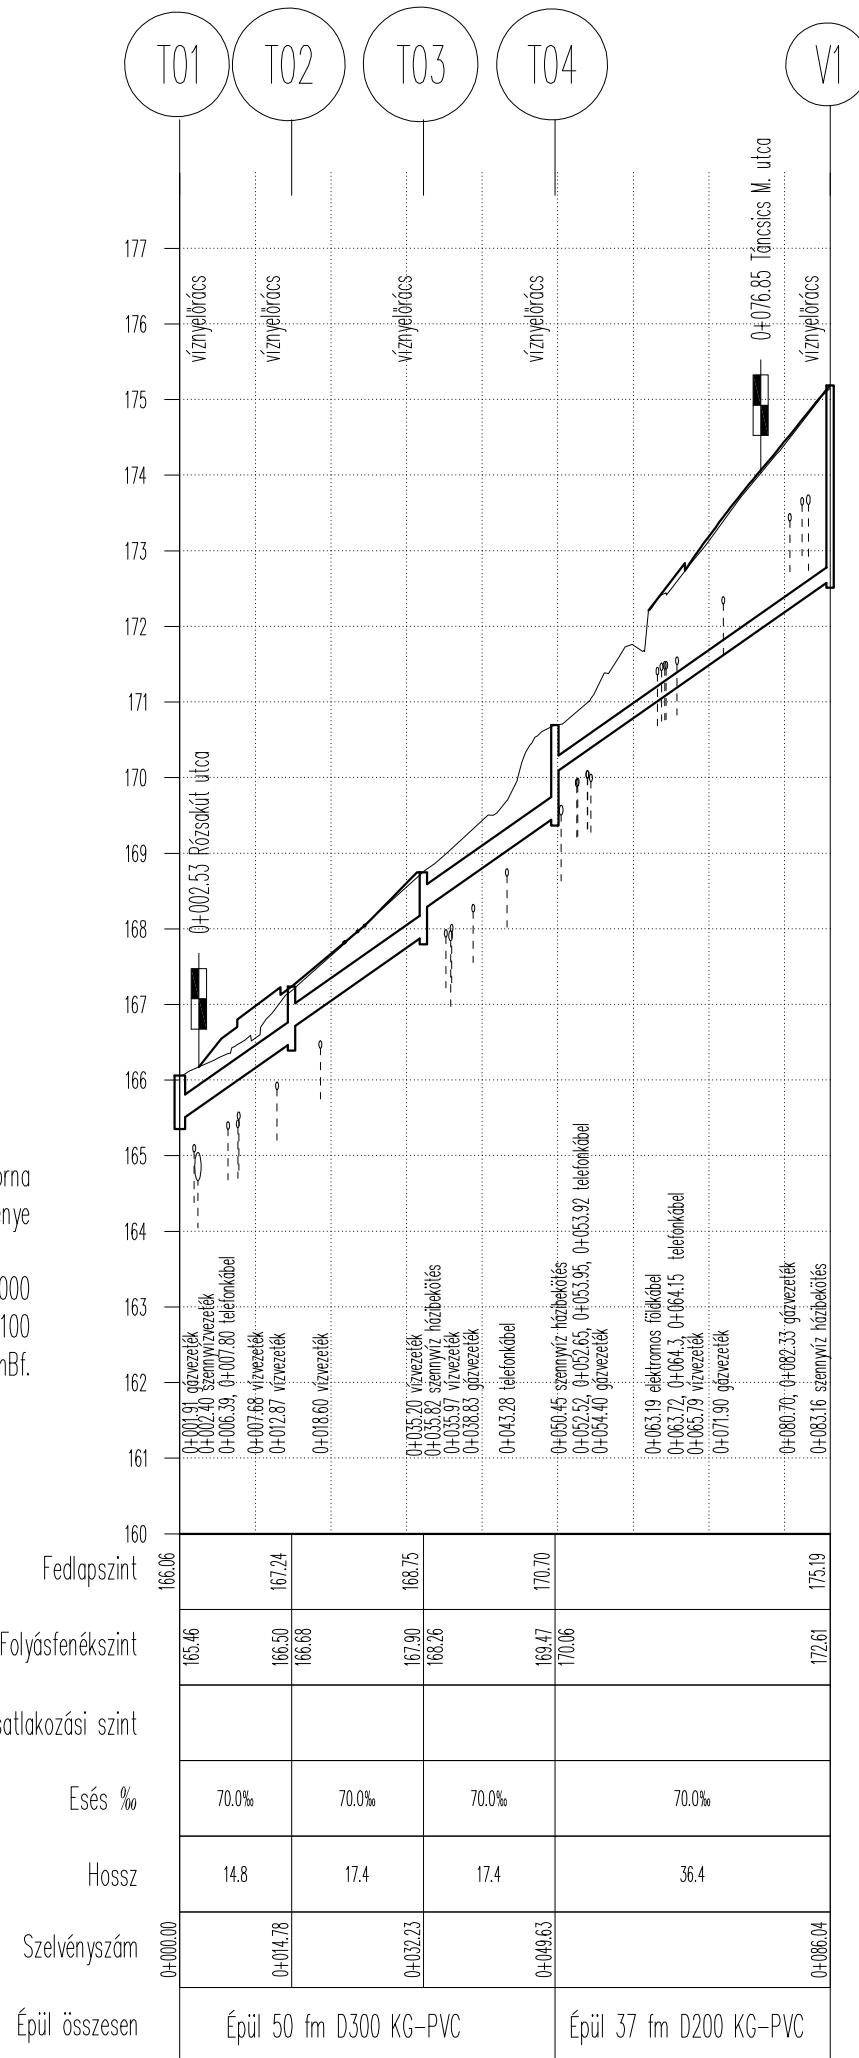

 Geoplaner KFT 8200 Veszprém József Attila u. 40. Tel: 88/328-843, 30/95-91-925 e-mail: mail@geoplaner.hu		Munkaszám:	845/17	
		Méretarány:	1:1000/100	
Megbízó:	Várpalota Város Önkormányzata 8100 Várpalota, Gárdonyi Géza u. 39.		Rajkszám:	U-3.2
Tárgy:	Várpalota, Budai Nagy Antal utca felújítása		Dátum:	2017.02.
Részmuvelet:	Csapadék csatorna hossz-szelvénye			
Tervező:	Felmérte/Szerkesztette:	Tervellenőr:		
Szép Marianna KÉ-19-0239	Pavelka Tímea	Sturcz Mihály KÉ-19-0117		