


VÁRPALOTA

Településszerkezeti terv módosítása

72106 j. Ősi bekötőút új nyomvonala vonatkozásában

1. sz. melléklet

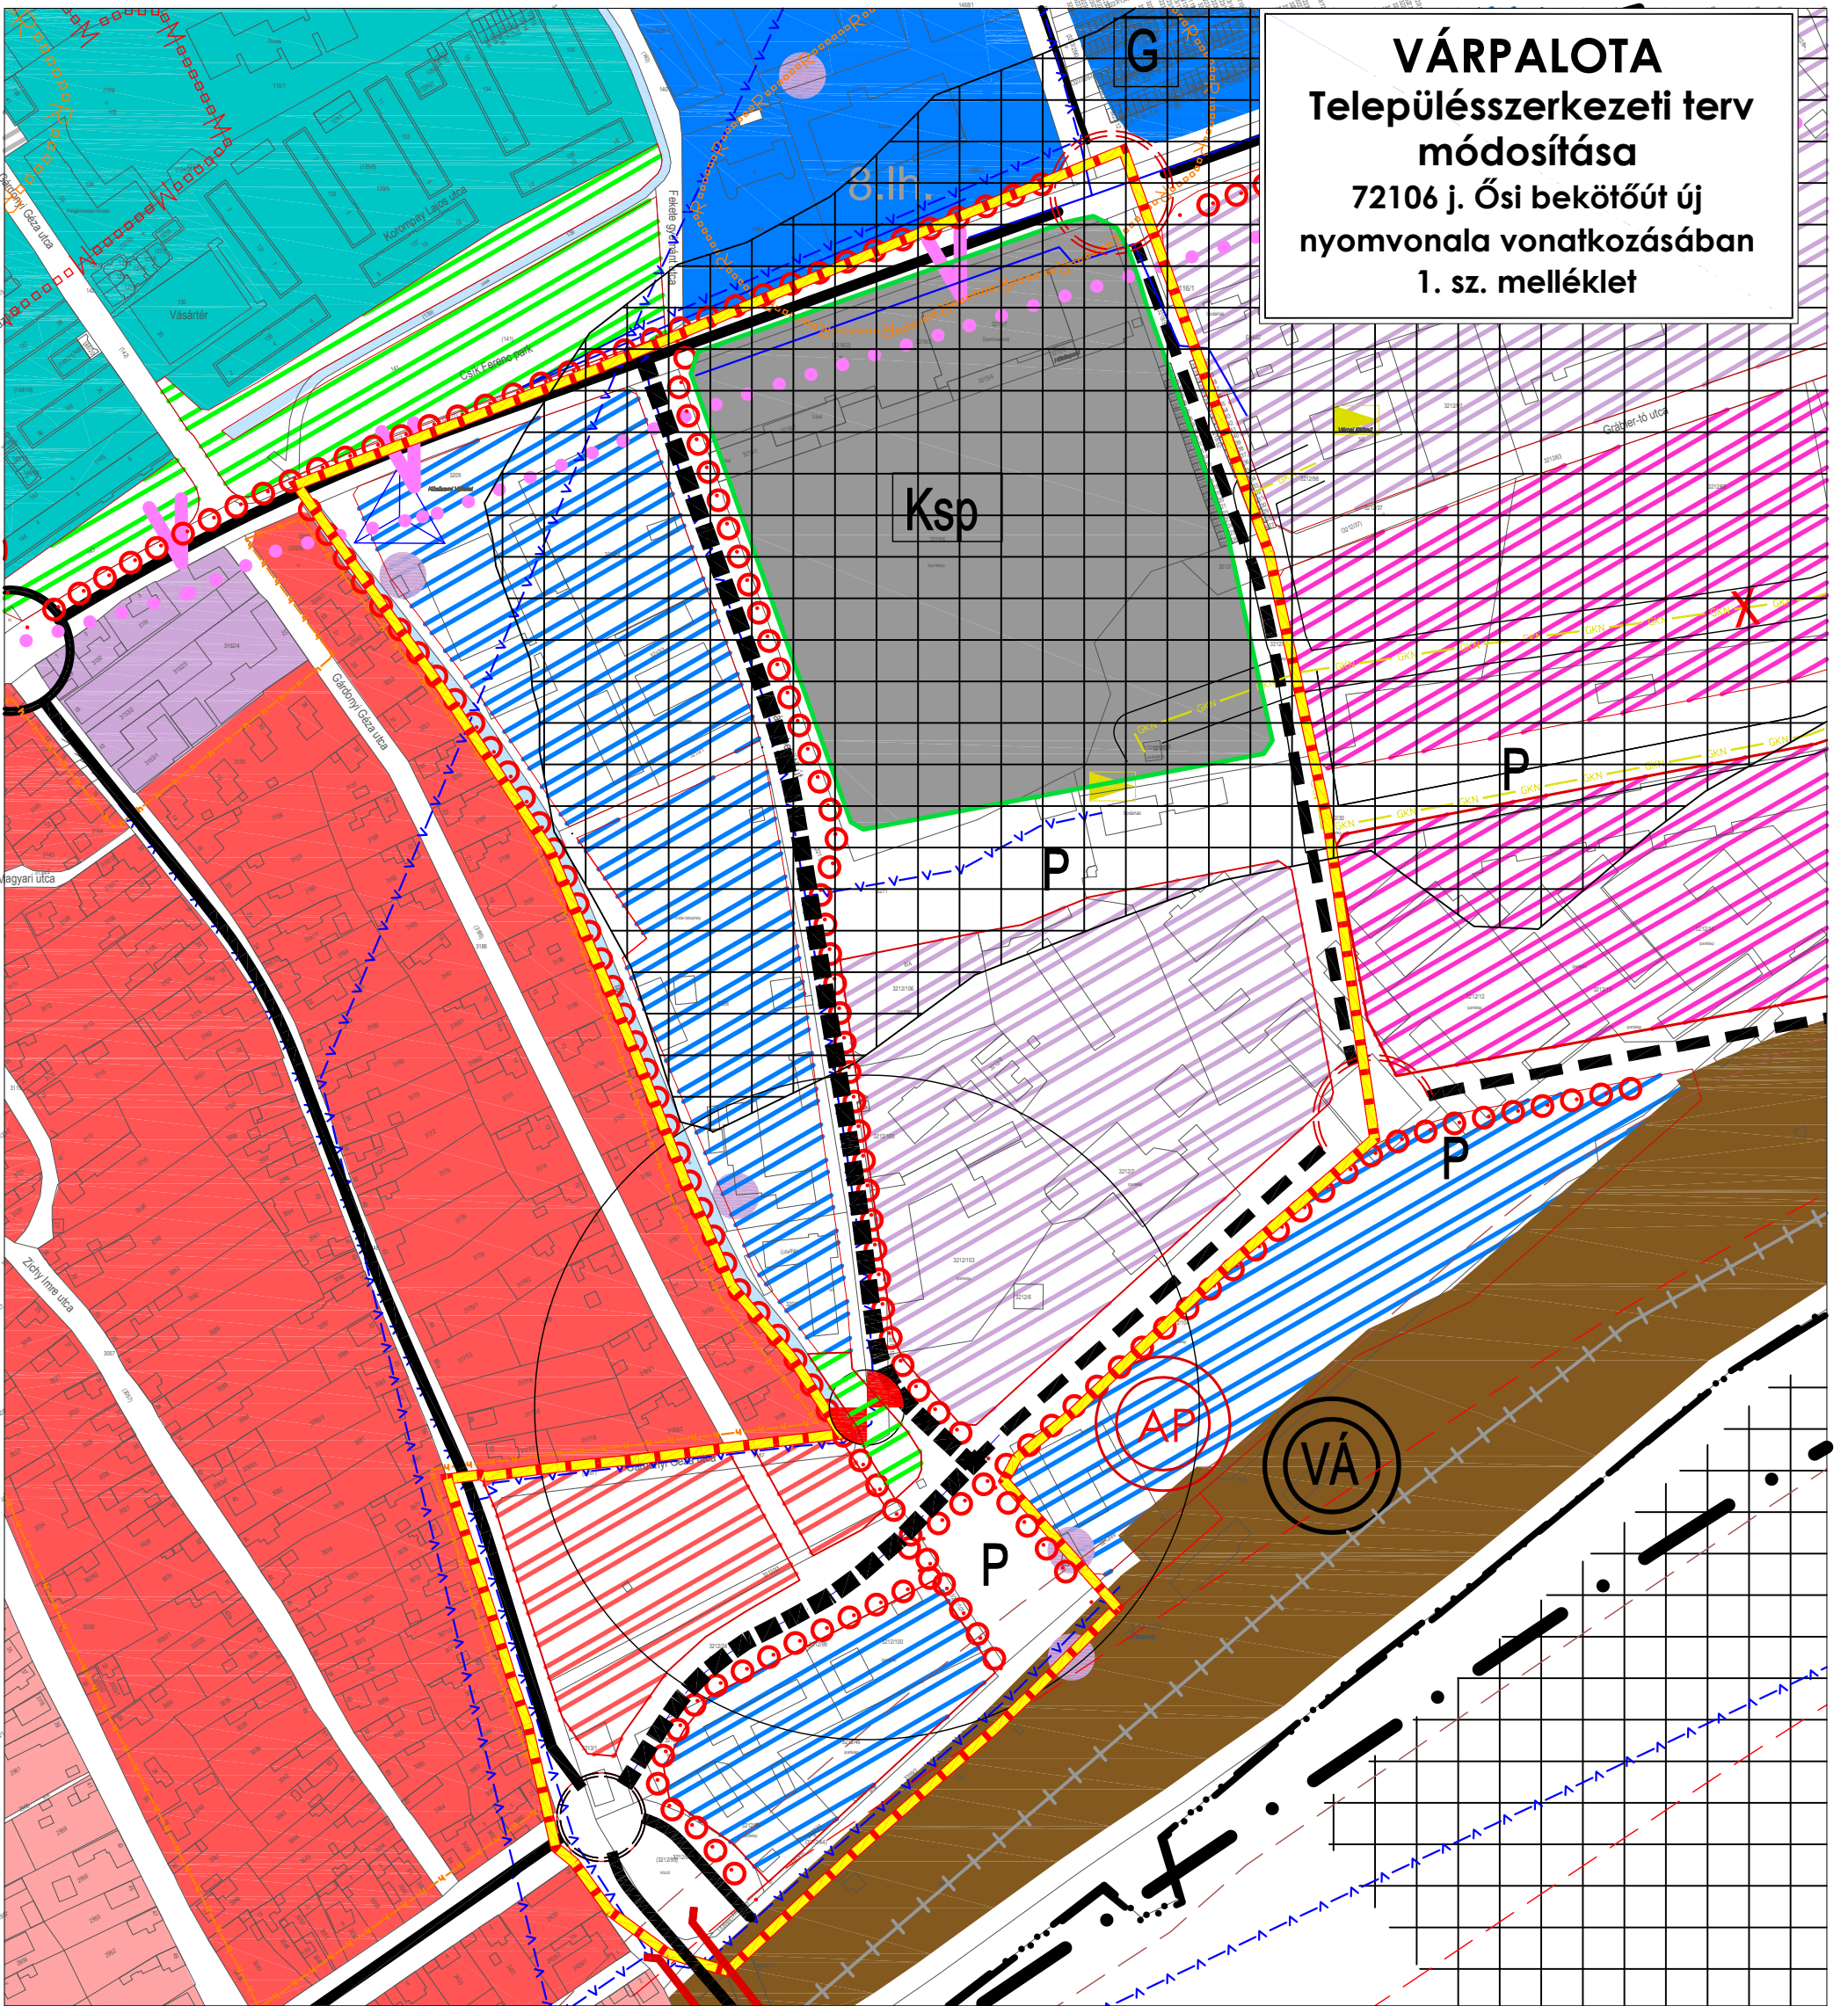

Az alaptérkép az állami alapadatok felhasználásával, a földhivatal által hitelesített ingatlan-nyilvántartási térkép alapján készült.

Munka megnevezése:
VÁRPALOTA településrendezési eszközeinek módosítása
Várpalota 72106 j. Ősi bekötőút új nyomvonala
EGYEZTETÉSI TERVDOKUMENTÁCIÓ

Ábra megnevezése:
TELEPÜLÉSSZERKEZETI TERV MÓDOSÍTÁSA

Generál tervező:
TÁJOLÓ-TERV Kft.
1074 Budapest Rottenbiller utca 24. Tel./Fax.: (11)786-0640, e-mail: tajoloterv.kft@upcmail.hu

Megbízó:
VÁRPALOTA VÁROS ÖNKORMÁNYZATA
8100 Várpalota, Gárdonyi Géza u. 39. Tel.: (88) 592-660, e-mail: varpalota@varpalota.hu

Tervezők:
Településrendezés, Tájrendezés,
Környezetvédelem:
AUER JOLÁN
TT1, TK1 01-5003
M. ANDRÁSI ÁGNES
Közelművek:
BÍRÓ ATTILA
TE-T, TH-T, TV-T, VZ-T 01-2456
HANCZÁR ZSOLTNÉ
TE, TH, TV 01-2418

Közlekedés:
MACSINKA KLÁRA
K1d-1/TRk-T 13-1017

Méretarány:
M = 1 : 3 000

Dátum:
2018. január

Ábraszám:
TSZ-1,2/1/2018mód

Jelmagyarázat

- tervezési terület határa
- kisvárosias lakóterület
- központi vegyes terület
- kereskedelmi szolgáltató gazdasági terület
- sport és szabadidős terület
- zöldterület
- nyilvántartott régészeti lelőhelyek
- helyi értékvédelmi terület határa
- alábányászott területek
- utak védőtávolsága
- vasút védőtávolsága
- honvédségi terület (külső/belső) védőtávolsága
- meglévő / tervezett országos mellékút
- meglévő / tervezett települési gyűjtőút
- tervezett kerékpárút
- térségi ivóvízvezeték
- szennyvízáttemelő
- transzformátor állomás
- megl./terv. szintbeni csomópont
- antenna