


# VÁRPALOTA



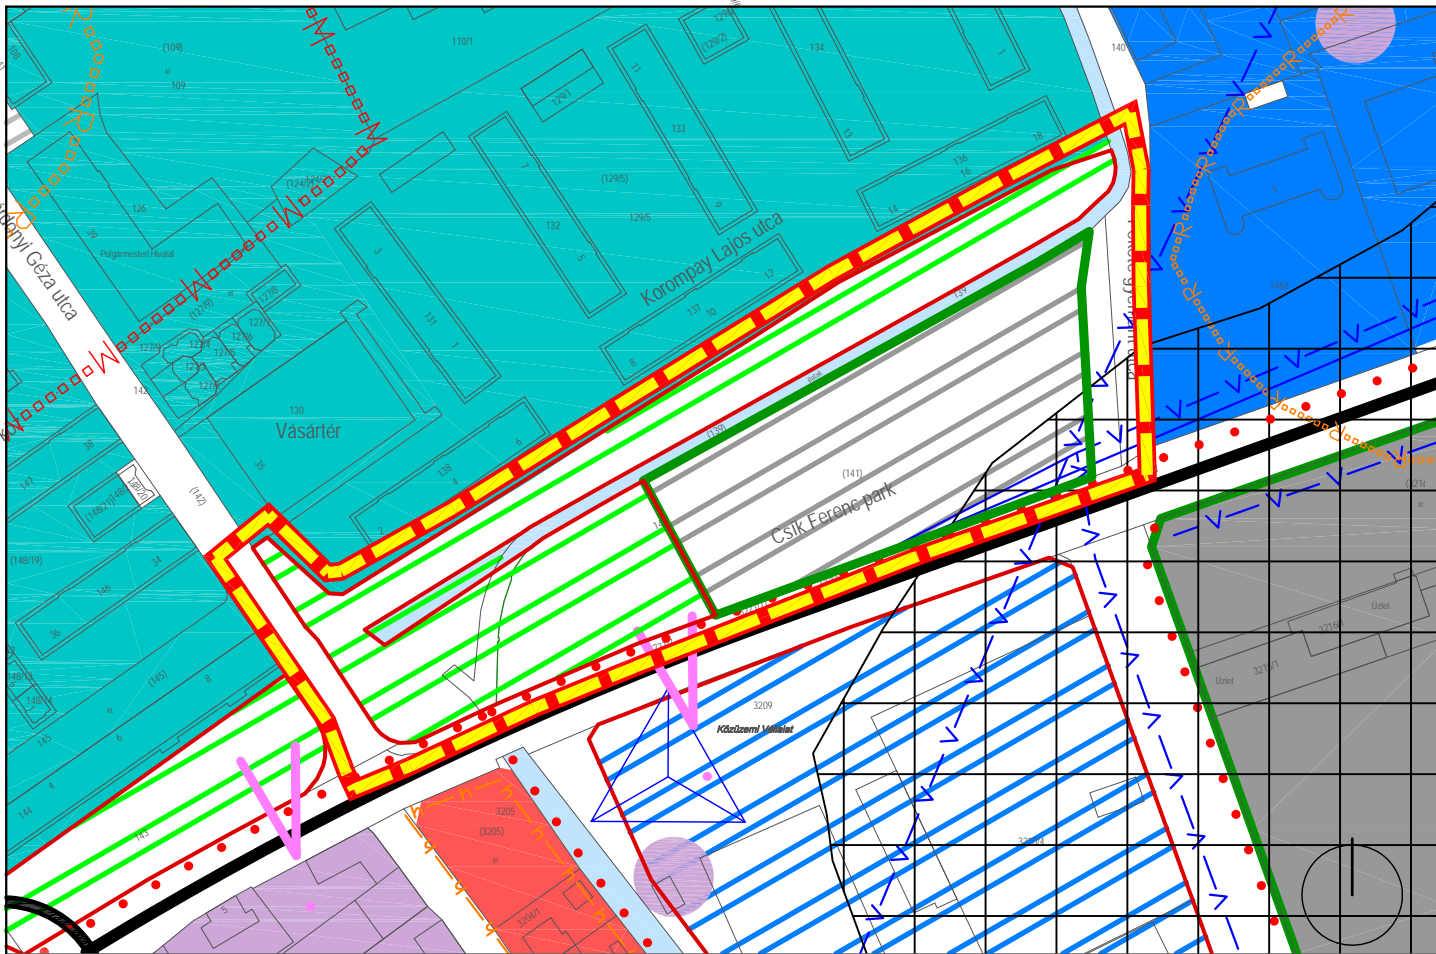


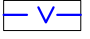







 
## Településszerkezeti terv módosítása

### tervezett Tanuszoda vonatkozásában

#### 1. sz. melléklet



### Jelmagyarázat

- |   |   |   |  |
|---|---|---|--|
|  | tervezési terület határa                        |  | alábányászott területek                        |
|  | meglévő / tervezett sport és szabadidős terület |  | honnépségi terület (külső/belső) védőtávolsága |
|  | zöldterület                                     |  | térségi ivóvízvezeték                          |
|  | meglévő / tervezett központi vegyes terület     |  | transzformátor állomás                         |
|  | kisvárosias lakóterület                         |  | antenna  |
|  | településközpont vegyes terület                 |   |  |
|  | műemléki környezet határa                       |   |  |
|  | nyilvántartott régészeti lelőhelyek             |   |  |
|  | helyi értékvédelmi terület határa               |   |  |

Az alaptérkép az állami alapadatok felhasználásával, a földhivatal által hitelesített ingatlan-nyilvántartási térkép alapján készült.

Munka megnevezése: <b>VÁRPALOTA településrendezési eszközeinek módosítása</b> <b>Tervezett Tanuszoda vonatkozásában</b> <b>EGYEZTETÉSI TERVDOKUMENTÁCIÓ</b>		
Ábra megnevezése: <b>TELEPÜLÉSSZERKEZETI TERV MÓDOSÍTÁSA</b>		
Generál tervező: <b>TÁJOLÓ-TERV Kft.</b> 1074 Budapest Rottenbiller utca 24. Tel./Fax: (1) 786-0640, e-mail: tajoloterv.kft@upcmail.hu		
Megbízó: <b>VÁRPALOTA VÁROS ÖNKORMÁNYZATA</b> 8100 Várpalota, Gárdonyi Géza u. 39. Tel.: (88) 592-660, e-mail: varpalota@varpalota.hu		
Tervezők: Településrendezés, Tájrendezés, Környezetvédelem: AUER JOLÁN TI, TK1 01-5003 M. ANDRÁSI ÁGNES		Közművek: BÍRÓ ATTILA TE-1, TH-1, TV-1, VZ-1 01-2456 HANCZÁR ZSOLTNÉ TE, TH, TV 01-2418
Közlekedés: MACSINKA KLÁRA K1G-1/TRK-1 13-1017		
Méretarány: M = 1 : 2 000	Dátum: 2018. január	Ábraszám: <b>TSZ-1/2/2018mód</b>