


VÁRPALOTA

Településszerkezeti terv módosítása

tervezett Tanuszoda vonatkozásában

2. sz. melléklet

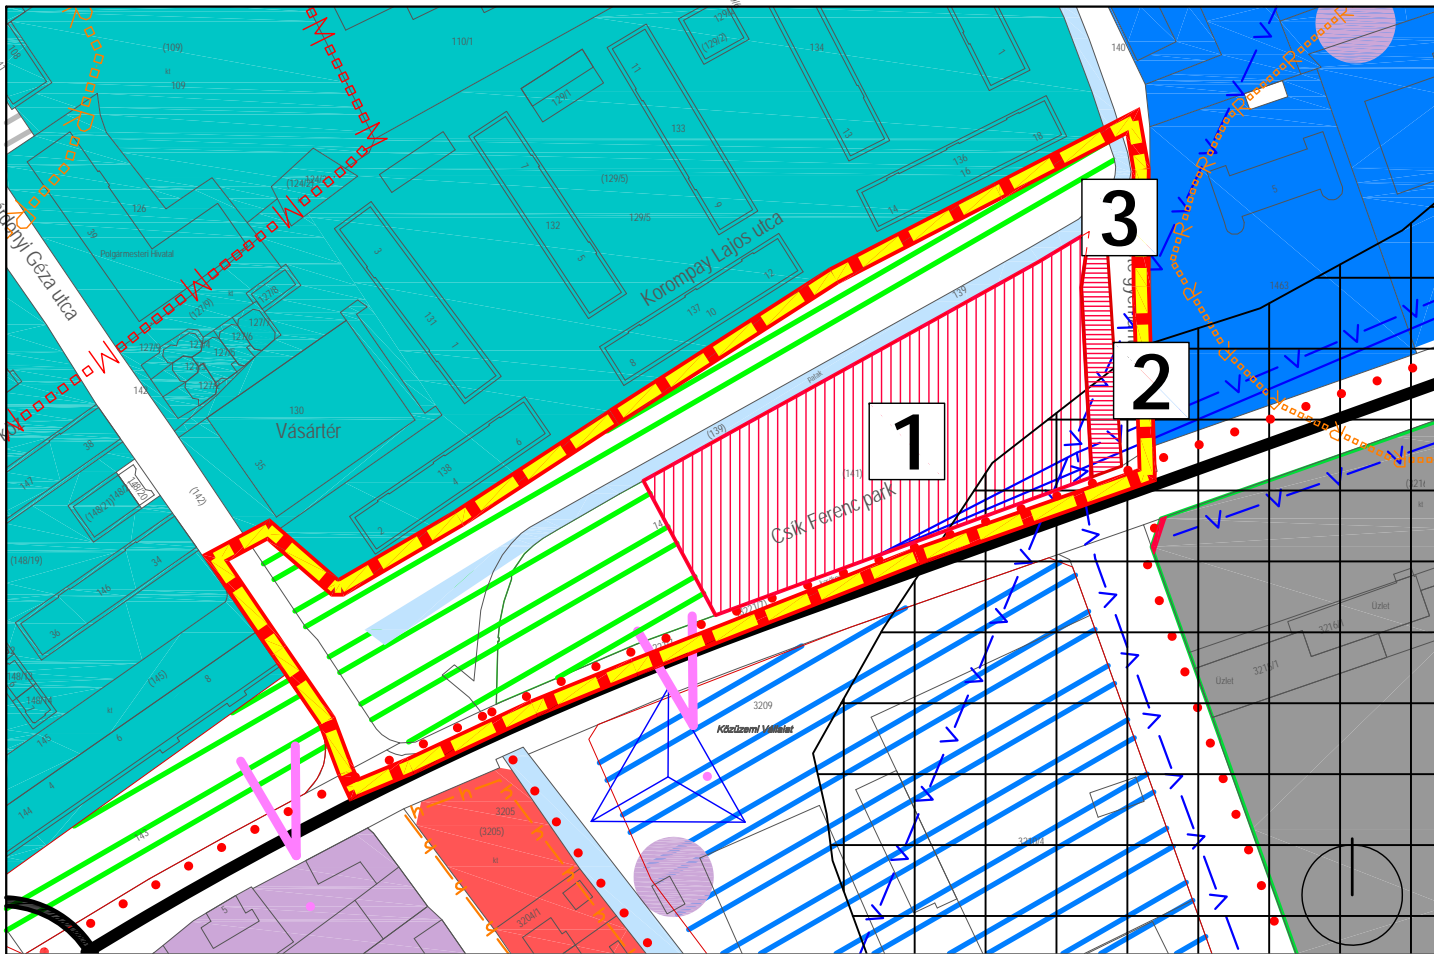

 tervezési terület határa

1 Z » KSp

2 Z » KÖU

3 új közlekedési terület

Az alaptérkép az állami alapadatok felhasználásával, a földhivatal által hitelesített ingatlan-nyilvántartási térkép alapján készült.

Munka megnevezése:

VÁRPALOTA településrendezési eszközeinek módosítása
Tervezett Tanuszoda vonatkozásában
EGYEZTETÉSI TERVDOKUMENTÁCIÓ

Ábra megnevezése:

TELRÜLETFELHASZNÁLÁS VÁLTOZÁSOK

Generál tervező:

TÁJOLÓ-TERV Kft.

1074 Budapest Rottenbiller utca 24. Tel./Fax: (1) 786-0640, e-mail: tajoloterv.kft@upcmail.hu

Megbízó:

VÁRPALOTA VÁROS ÖNKORMÁNYZATA

8100 Várpalota, Gárdonyi Géza u. 39. Tel.: (88) 592-660, e-mail: varpalota@varpalota.hu

Tervezők:

Településrendezés, Tájrendezés,

Környezetvédelem:

AJER JOLÁN
TI, TKI 01-5003

M. ANDRÁSI ÁGNES

Közművek:

BÍRÓ ATTILA
TE-I, TH-I, TV-I, VZ-I 01-2456

HANCZÁR ZSOLTNÉ
TE, TH, TV 01-2418

Közlekedés:

MACSINKA KLÁRA
K1G-1/TRK-1 13-1017

Méretarány:

M = 1 : 2 000

Dátum:

2018. január

Ábraszám:

2/2018vált

