

## TULAJDONOSI NYILATKOZAT

Alulírott, ..... , Várpalota Város Önkormányzatának, mint a Várpalota 0111/2, 0117/7, 0128 helyrajzi számú ingatlanok 1/1 arányú tulajdonosának képviselőjében,

a Dunántúli Regionális Vízmű Zrt (8600 Siófok, Tanácsház u. 7.) által megbízásából, a Smaragd GSH Környezetvédelmi és Szolgáltató Kft. (1114 Budapest, Villányi út 9. III. em. 2.) által készített, „Várpalota környéki vízbeszerzési terv és környezetvédelmi hatásvizsgálat, Vízbeszerzési terv Várpalota környékén” tárgyú terv vonatkozásában az alábbi nyilatkozatot teszem.

**A Várpalota 0111/2, 0117/7, 0128 helyrajzi számú ingatlanokon tervezett, ivóvíz termelő kutak engedélyezéséhez és megvalósításához előzetes tulajdonosi hozzájárulásomat adom, a beruházással egyetértek. A kutak belső védőterületének kialakításához és földhivatali bejegyzéséhez egy később kötendő megállapodás alapján előzetes hozzájárulásomat adom.**

Nyilatkozatomat a vízjogi létesítési engedély kiadásához és a vízjogi létesítési engedély jogerőre emelkedését követő kivitelezés megkezdéséhez adtam ki.

Várpalota, 2015. ....

.....  
tulajdonos  
(Várpalota Város Önkormányzata nevében)  
Személyi igazolvány száma: .....  
Születési hely, idő: .....  
Anyja neve: .....

Előttünk, mint tanúk előtt:

I. Tanú:	II. Tanú:
Név: .....	Név: .....
Személyi igazolvány száma: .....	Személyi igazolvány száma: .....
Születési hely, idő: .....	Születési hely, idő: .....
Anyja neve: .....	Anyja neve: .....



AAAID817

8600 Siófok, Tanácsház u. 7., Pf.: 59.  
Tel.: 84/501-000, fax: 84/501-250  
GSM központ: 30/288-3460  
E-mail: drv.zrt@drv.hu  
http://www.drv.hu

ISO 9001



Tanúsított cég

Várpalota Város Önkormányzata

Talabér Márta

Polgármester Asszony

VárpalotaGárdonyi Géza utca 39.  
8100

Ügyiratszám: 486529-15-2/2015

Ügyintéző: Bódy Gábor

Telefon: +36-84/506-181

+36-30/567-4678

Melléklet: 1 pld. Tulajdonosi

nyilatkozat

1 pld. Átnézeti térkép

**Tárgy: Tulajdonosi hozzájáruló nyilatkozat megküldése**  
Várpalota környéki vízbeszerzési terv és környezetvédelmi hatásvizsgálat,  
Vízbeszerzési terv tárgyú koncepció kapcsán

**Tisztelt Talabér Márta Polgármester Asszony!**

Hivatkozva tárgyban 2015. 04. 22-én, Várpalota Város Polgármesteri Hivatalában megtartott egyeztető tárgyaláson elhangzottakra, mellékelve küldjük aláírás céljából a **Várpalota környéki vízbeszerzési terv és környezetvédelmi hatásvizsgálat, vízbeszerzési terv tárgyú koncepció kapcsán lebonyolítandó** elvi vízjogi létesítési engedélyezési közigazgatási eljárásban felhasználandó tulajdonosi hozzájáruló nyilatkozatot.

Ezúton tájékoztatjuk Önt, hogy a „Várpalota környéki vízbeszerzési terv és környezetvédelmi hatásvizsgálat, vízbeszerzési terv„ tárgyú koncepció végleges munkarészeit, elektronikus úton hamarosan megküldjük.

Értesítjük továbbá Önöket arról, hogy a korábban „T-5” jelel azonosított, eredetileg magánterületre tervezett létesítménynek sikerült új, - nem magáningatlanon- helyet találnunk. Erről M=1:10000 léptékű, színes átnézeti térképet, jelen levelünkhöz mellékelünk.

2015. 04. 22-én elhangzott egyeztetésünknek megfelelően, előre egyeztetett helyszínen és időpontban, Várpalota Város Képviselő Testülete és minden további érdeklődő számára, az elképzelt beruházási program részletes szakmai tájékoztatójával állunk szíves rendelkezésükre.

Várjuk a szakmai tájékoztató megtartásának javasolt helyszínére és időpontjára tett javaslatukat.

Kérjük a csatolt tulajdonosi nyilatkozatban foglaltak áttekintését követően, a tárgyi kiemelten közélcélú beruházás megvalósításához elvi hozzájárulásukat 1 pld. nyilatkozat aláírásával és Társaságunk részére történő visszaküldésével megadni szíveskedjenek.

Támogató szándékukat előre is tisztelettel köszönjük!

Siófok, 2015. május 6.

Tisztelettel:

Gosztola János


Várpalota Városi Önkormányzat Polgármesteri Hivatala vezetője

Dunántúli  
Regionális Vízmű Zrt.  
24.Fábrik Tamás  
fejlesztési főmérnökBárdos Csaba  
üzemeltetési üzem mérnök

VÁRPALOTA VÁROS ÖNKORMÁNYZATA POLGÁRMESTERI HIVATAL	
Irat száma	19/157-1/15
Érkezett:	2015.05.19
Feladó:	39
Melléklet:	2 db
Ejétszám:	10/157/15
Ugyfípus:	

Dunántúli Regionális Vízmű Zártkörűen Működő Részvénytársaság

Cégbíróság Kaposvári Törvényszék Cégbírósága  
Cégjegyzékszám: 14-10-300050  
Székhely: 8600 Siófok, Tanácsház u. 7.

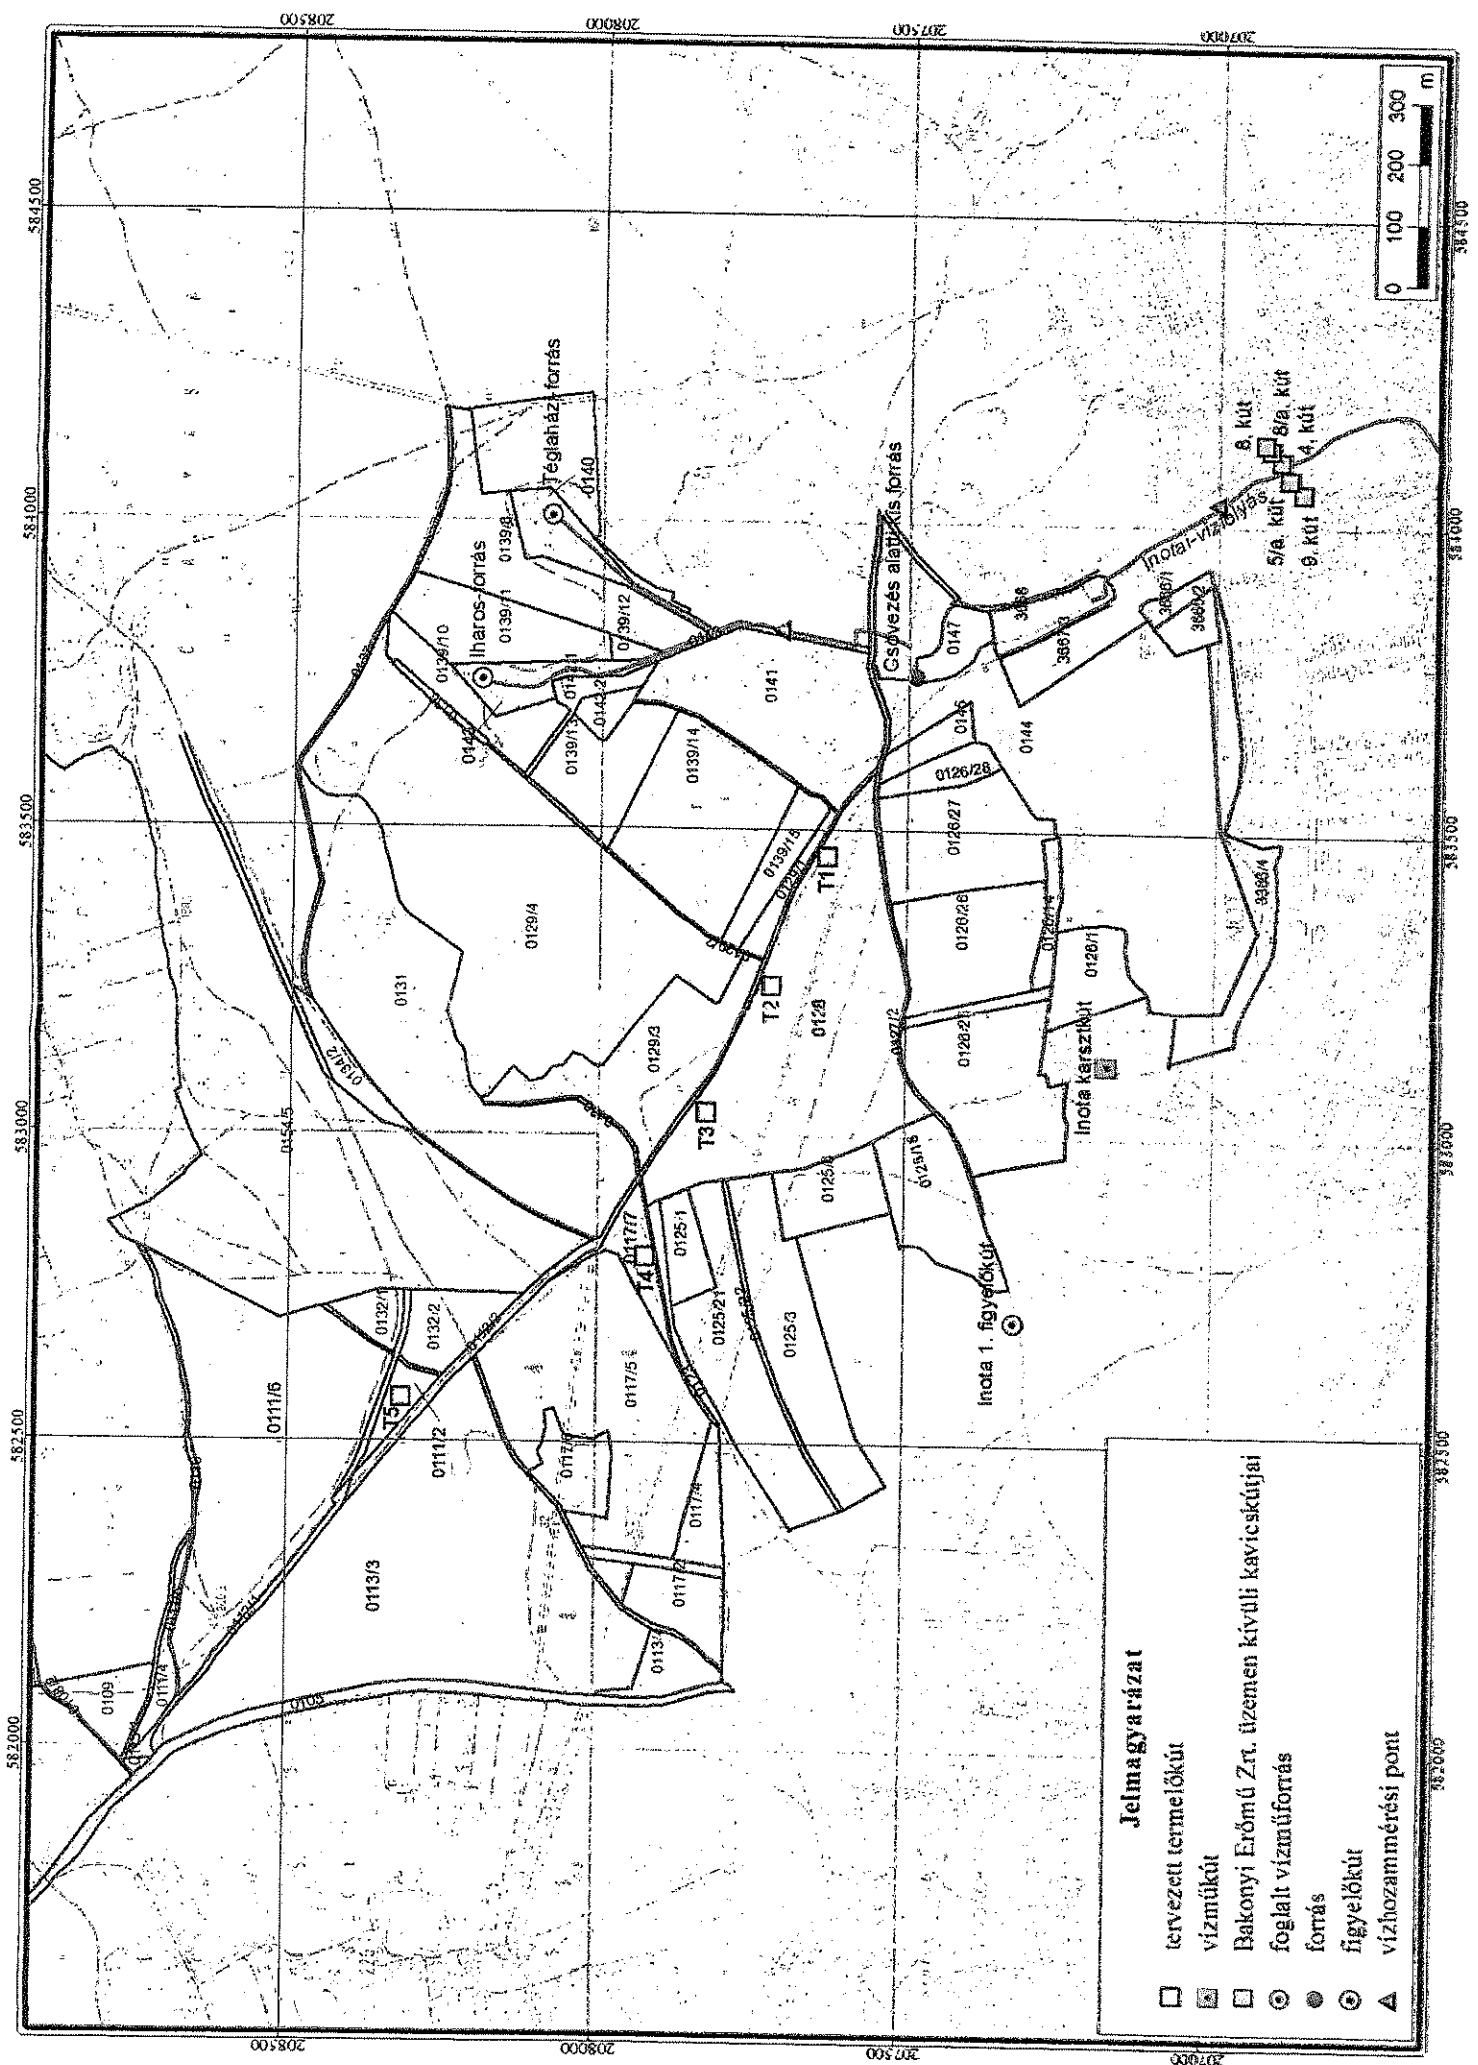

**Jelmagyarázat**

- tervezett termelőkút
- ▣ vízműkút
- ▣ Bakonyi Erőmű Zrt. üzemben kívüli kavicskútjai
- foglalt vízműforrás
- forrás
- ⊙ figyelőkút
- ▲ vízhozammérési pont