



VÁRPALOTA

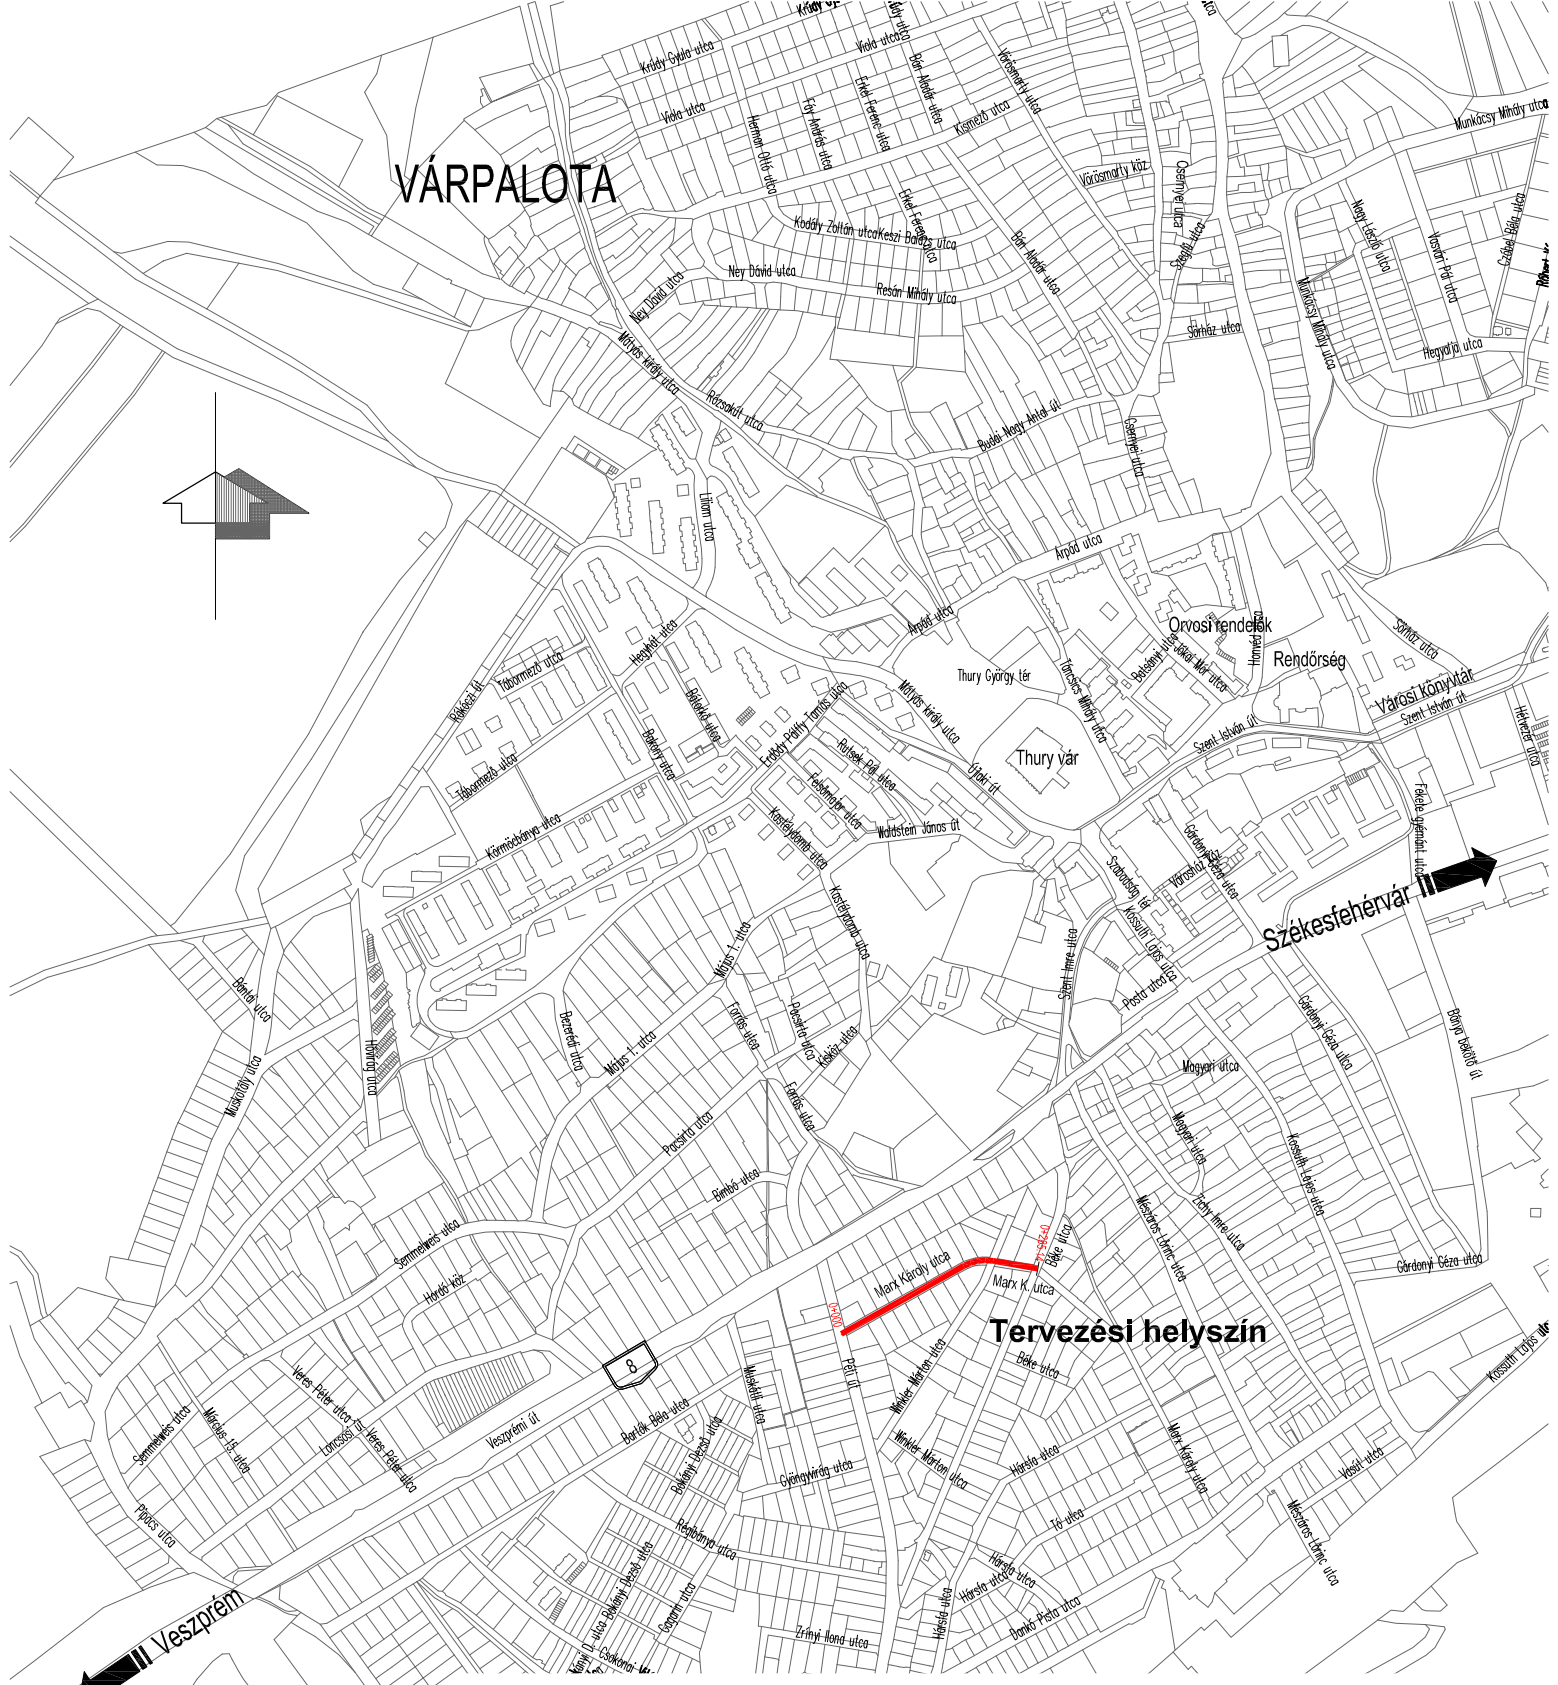

Tervezési helyszín

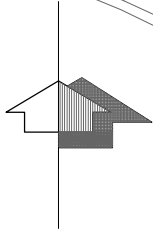

Geoplaner KFT

8200 Veszprém József Attila u. 40. Tel: 88/328-843, 30/95-91-925 e-mail: mail@geoplaner.hu

Megbízó:	Várpalota Város Önkormányzata 8100 Várpalota, Gárdonyi G. u. 39.	Munkaszám:	814/16
Tárgy:	Várpalota, Marx Károly utca Péti út – Béke utca közti szakasz felújítási terve	Méretarány:	1:10000
Részművelet:	Átnézeti helyszínrajz	Rajzszám:	U-1
Tervező:	Szép Marianna KÉ-k 13-0239	Tervellenőr:	Sturcz Mihály KÉ-T 14-0117
		Dátum:	2017. február