



CS 1-0-0 csatorna
hossz-szelvénye

Mh=1:1000
Mv=1:100
Alapszint: 160.00 mBf.

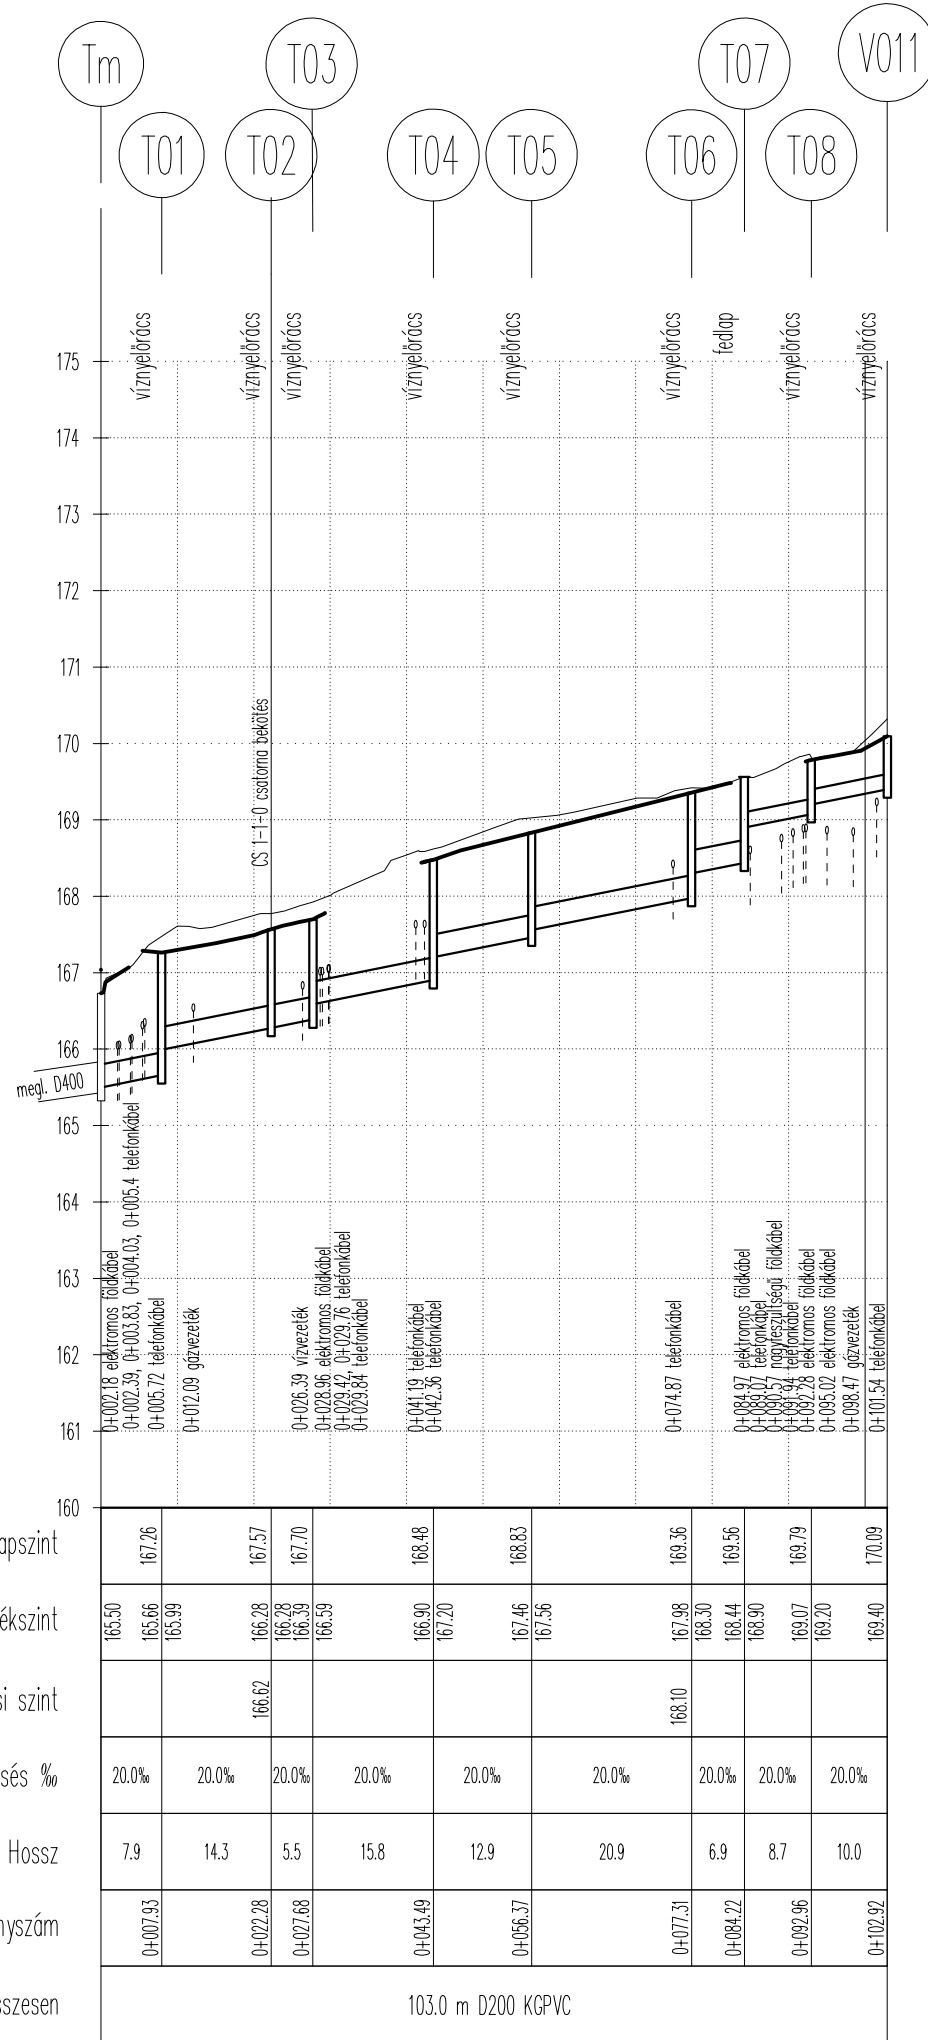

CS 1-1-0 csatorna
hossz-szelvénye

Mh=1:1000
Mv=1:100
Alapszint: 160.00 mBf.

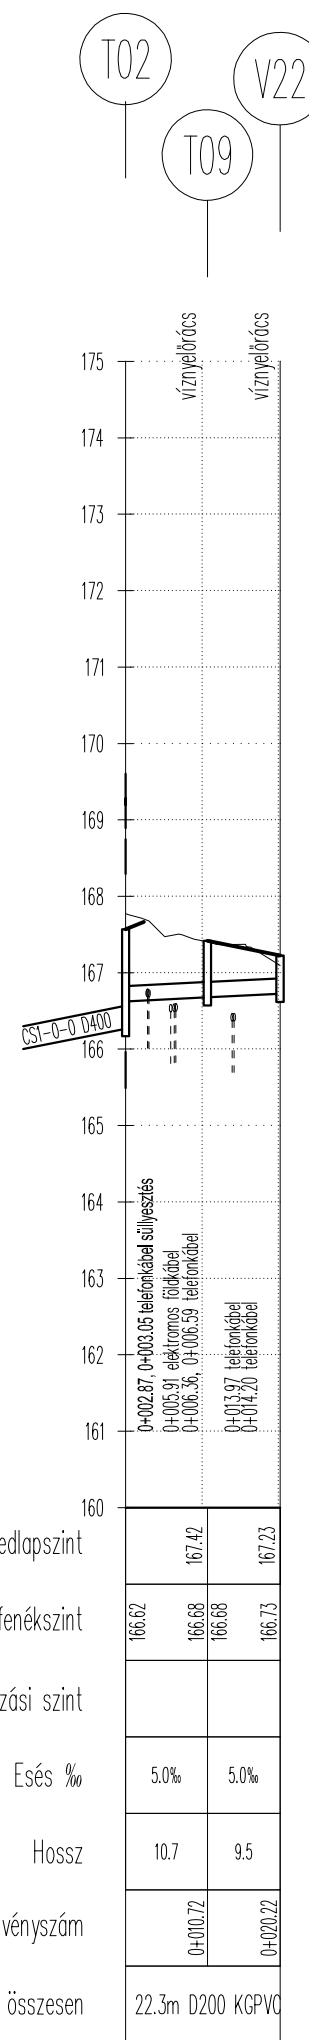

Geoplaner KFT		8200 Veszprém József Attila u. 40. Tel: 88/328-843, 30/95-91-925 e-mail: mail@geoplaner.hu	
Megbízó:	Várpalota Város Önkormányzata	Munkaszám:	841/17
Főny:	Várpalota, Gárdonyi Géza utca 39.	Méretarány:	1:1000/100
Résznevelő:	Csapadék csatorna hossz-szelvénye	Rajtszám:	U-3.2
Tervező:	Szép, Marianna	Dátum:	2017.02.
Felmérte/Szerkesztette:	Povalkó-Timcse	Tervellenőr:	Sturcz Miklós KÉ-109-0117
KÉ-109-0239			