


ESÉSVISZONYOK

Es 2.90%
5.79mh

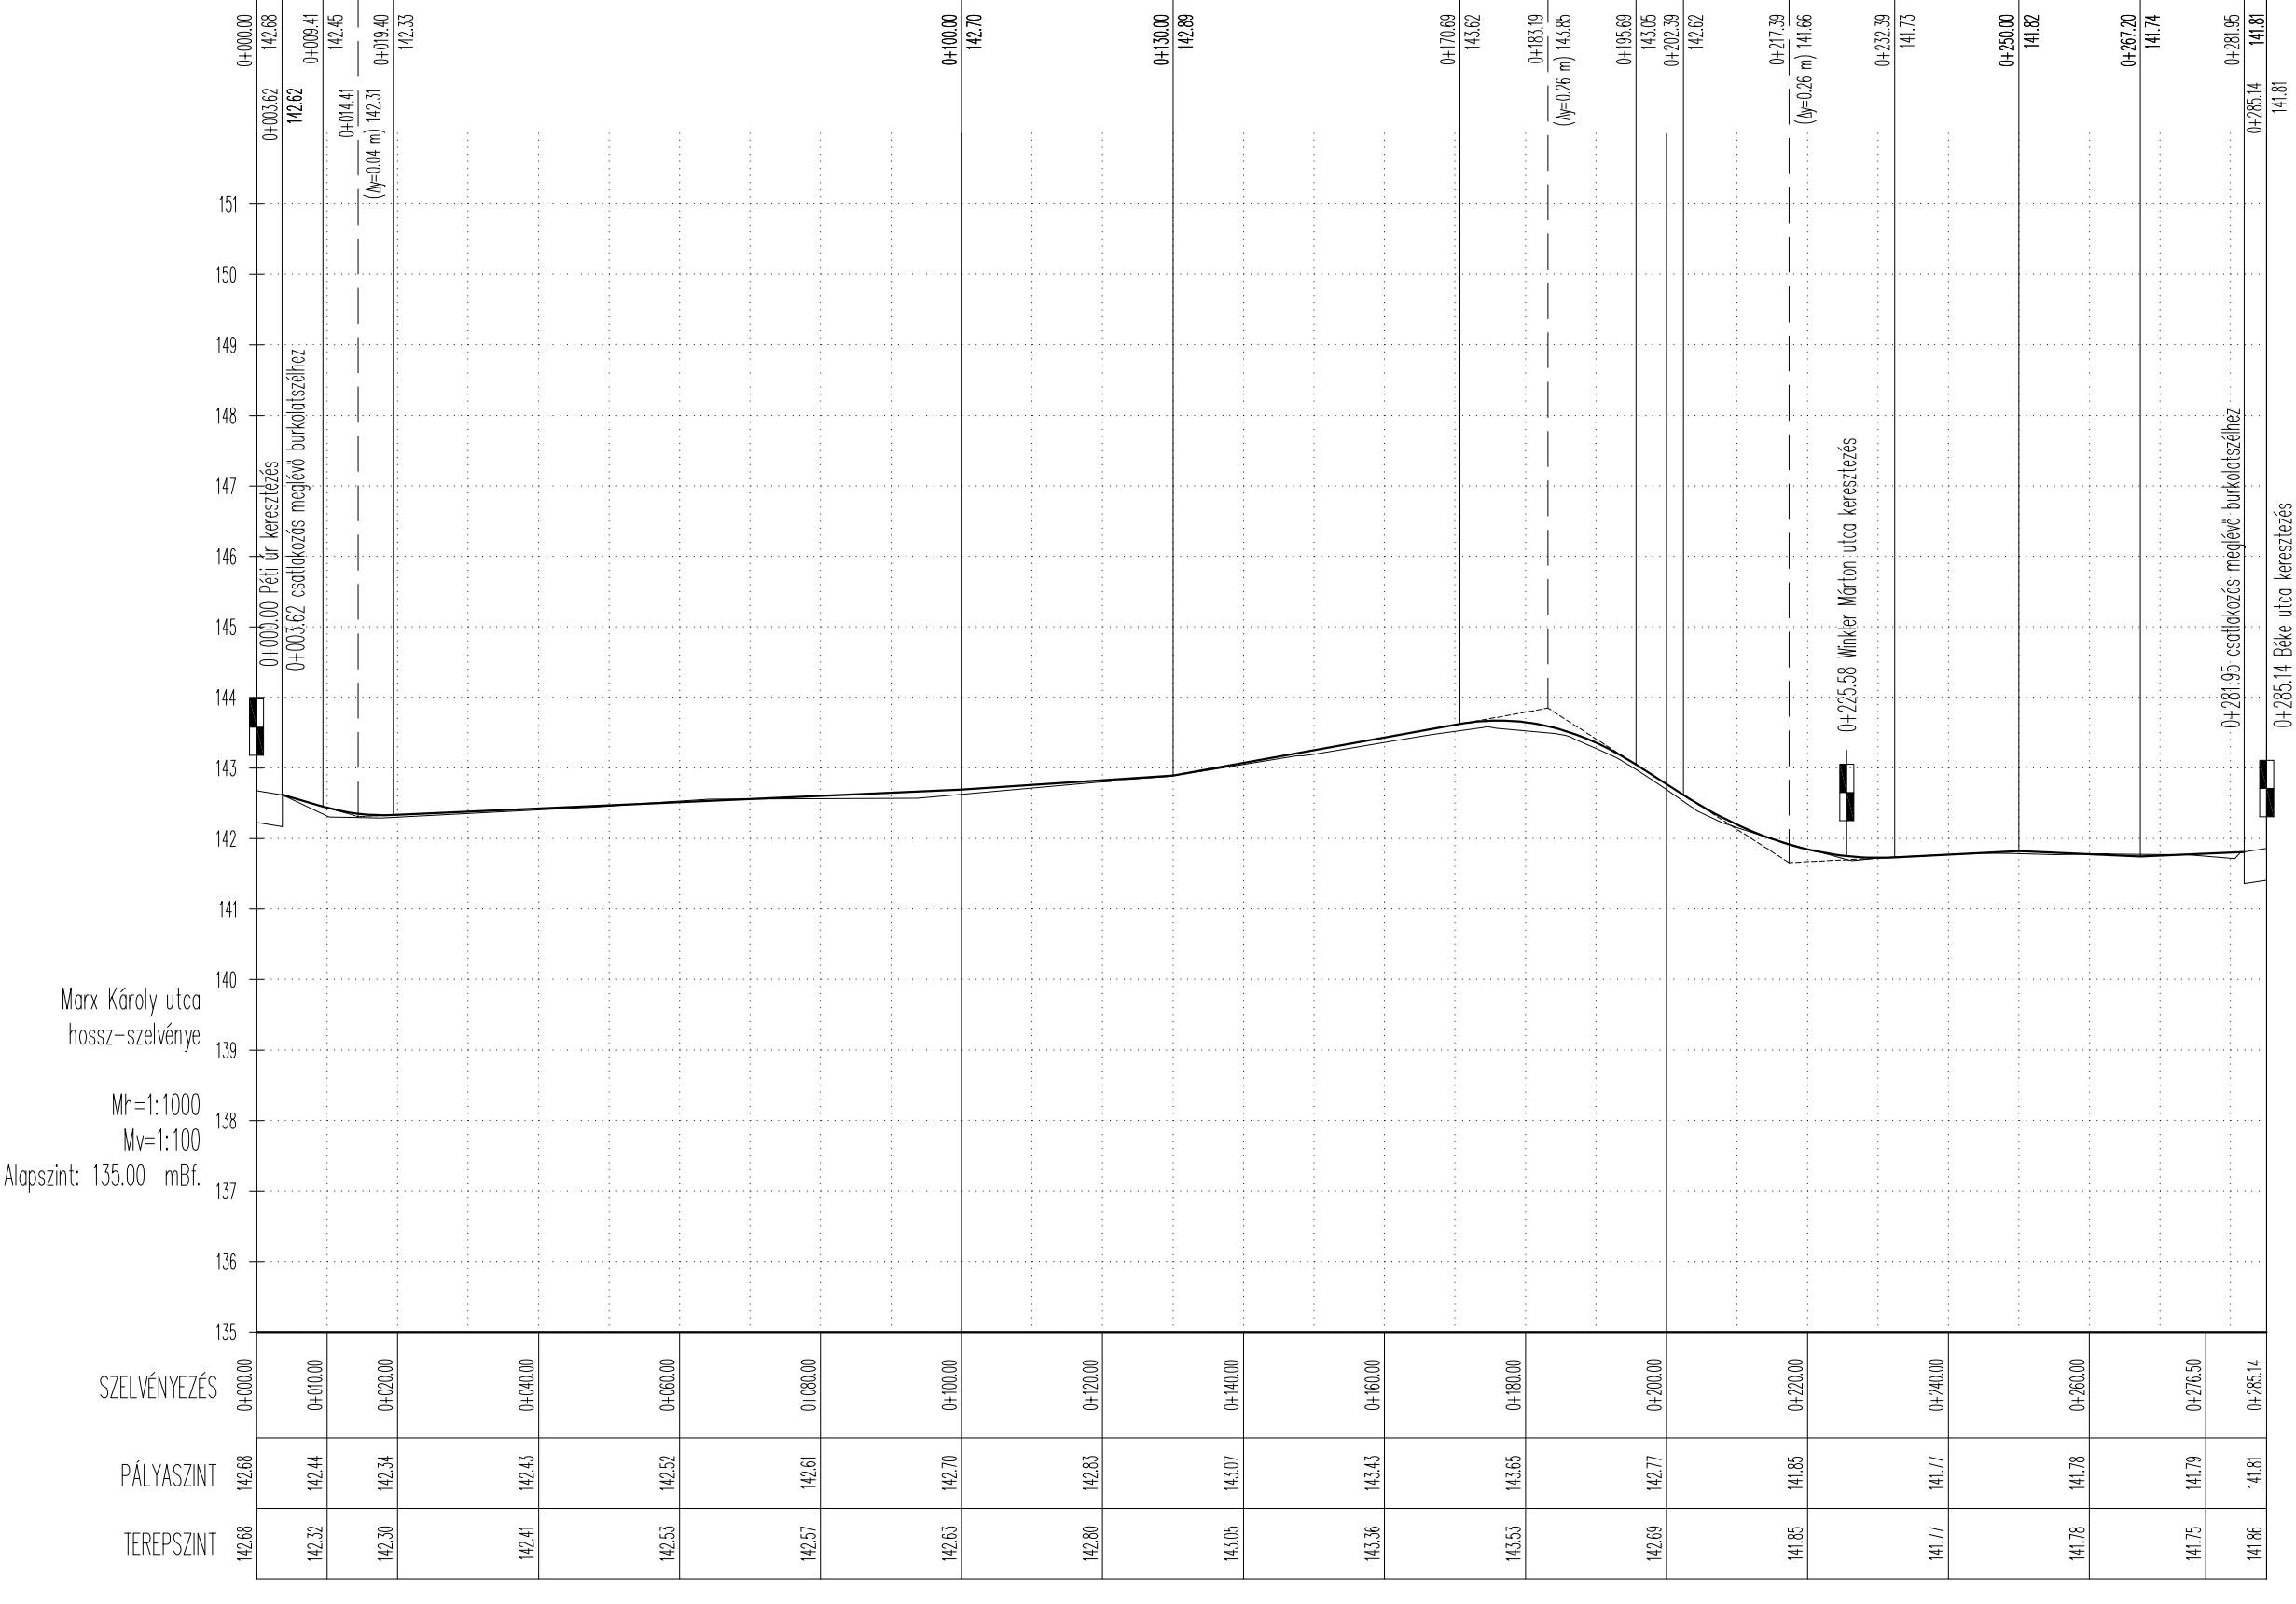

Marx Károly utca
hossz-szelvénye

Mh=1:1000
Mv=1:100
Alapszint: 135.00 mBf.

ÍVVISZONYOK:
Bal ív
Egyenes
Jobb ív

E=185.14m

E=59.46m

E=0+185.14

R=60.00 m
a=38-42-19
L=40.53 m
Th=21.07 m

IV=0+225.67

		8200 Veszprém József Attila u. 40. Tel: 88/328-843, 30/95-91-925 e-mail: mail@geoplaner.hu	
Várpalota Önkormányzata		Munkaszám: 814/16	
8100 Várpalota, Gárdonyi Géza u. 39		Méretarány: 1:1000/100	
Várpalota, Marx Károly utca Péti út – Béke utca közti szakasz felújítási terve			
Hossz-szelvény útépítés		Rajzszám: U-3.1	
Tervező: Szép Marianna KÉ-1	Szerkesztette: Horváth László Horváth László	Tervező: Horváth László Sturcz Mihály KÉ-1 (KÉ-017)	Dátum: 2016. Május