

Geoplaner KFT

8200 Veszprém József Attila u. 40. Tel: 88/328-843, 30/95-91-925 e-mail: mail@geoplaner.hu

Megj. izd:

Várpalota Város Önkormányzata
8100 Várpalota, Gárdonyi Géza utca 39.

Munkaszám:

841/17

Tárgy:

Várpalota, Jókai Mór utca és környezetében várakozóhelyek kialakítása,
útépítési engedélyezési terv

Méretarány:

1:100

Részneveit:

Rajzszerző:

Keresztszelvények

U-5

Tervező:

Szép. Mariana KÉ-4 19-0239

Felmérte/Szerkesztette:

Pavekai Imre


Tervellenőr:

Sturcz Mihály KÉ-4 98-0117

Dátum:


2017.02.

0+019.20

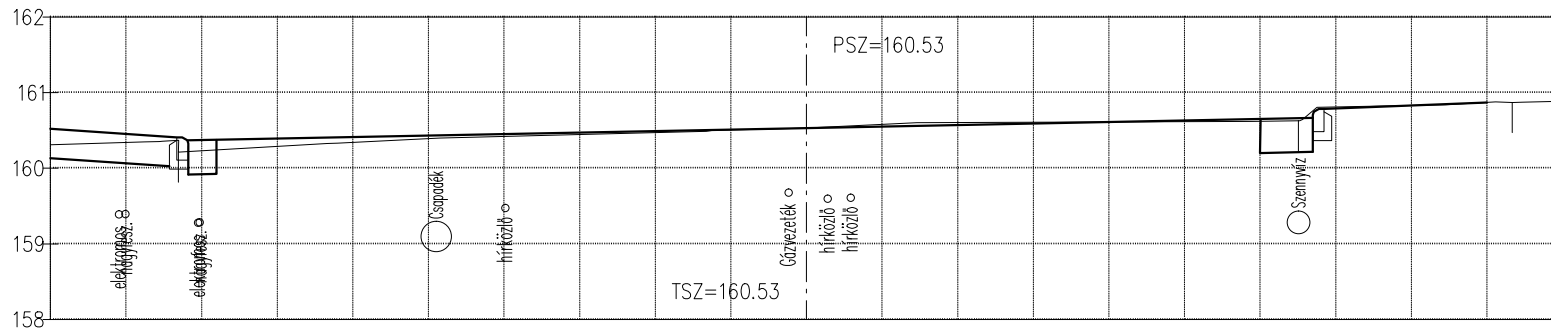


Jókai utca / 1


0+040.00

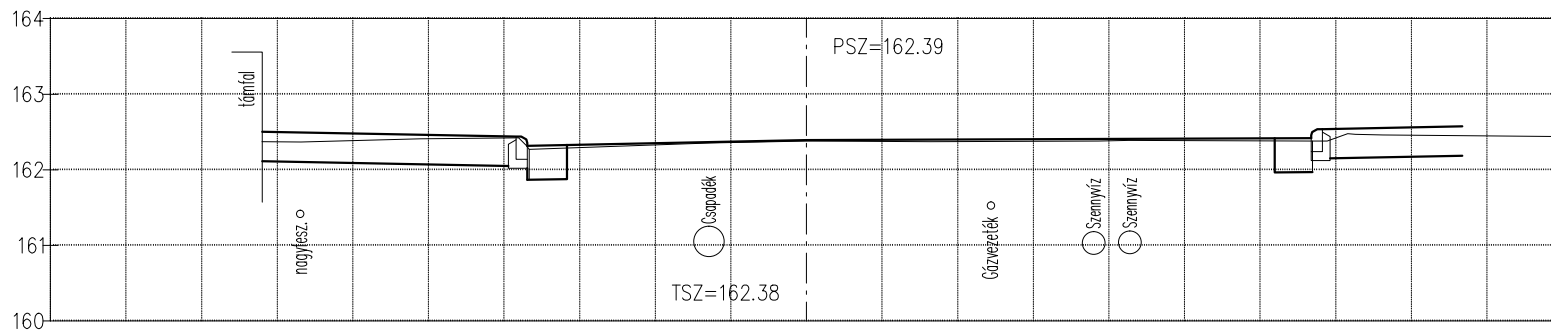



0+060.00

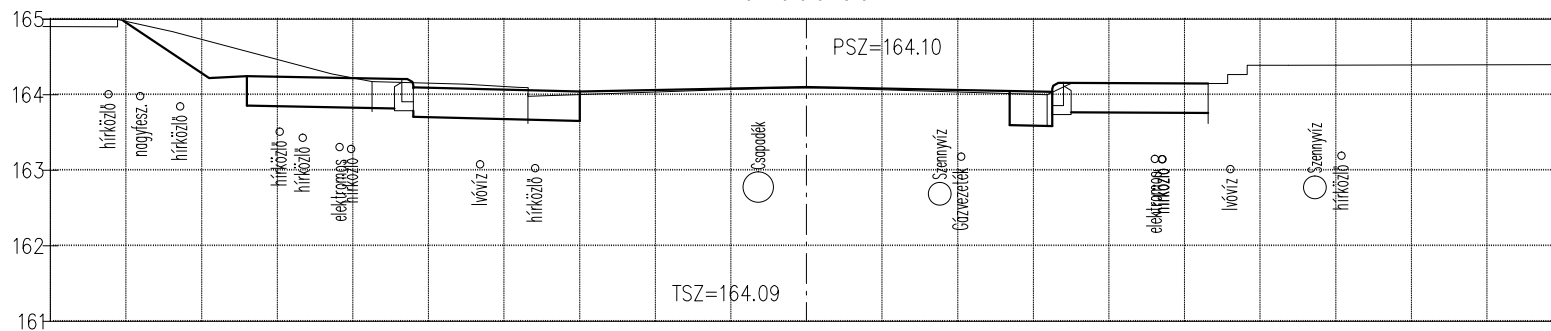



0+080.00

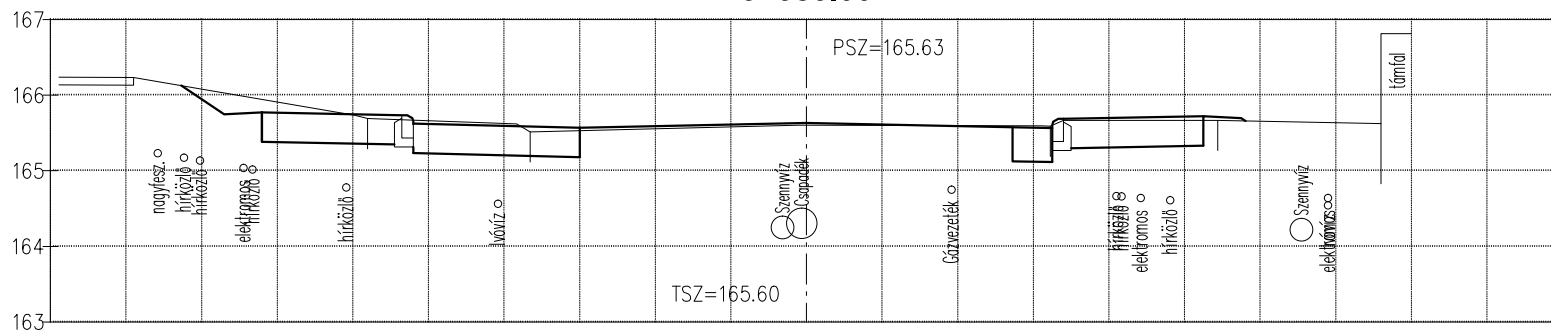



Jókai utca / 2

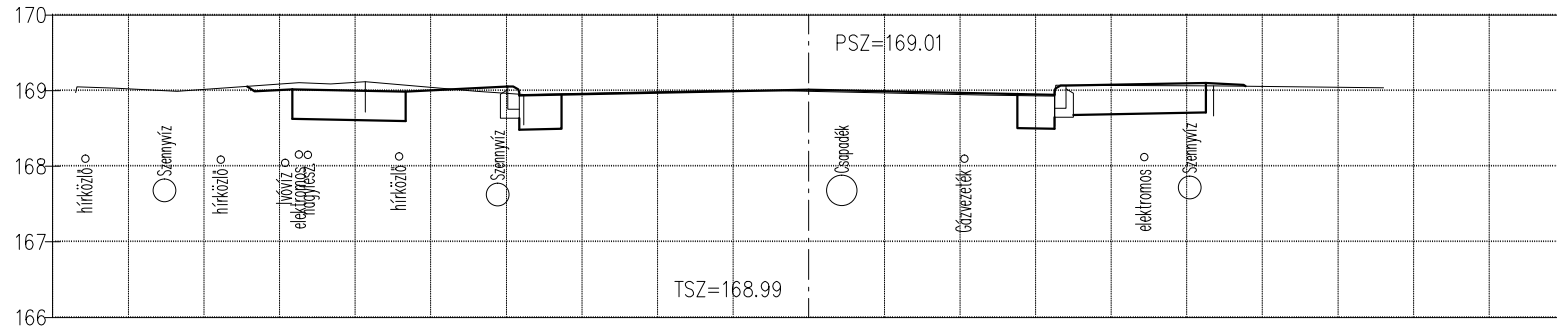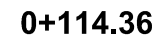


Jókai utca / 3

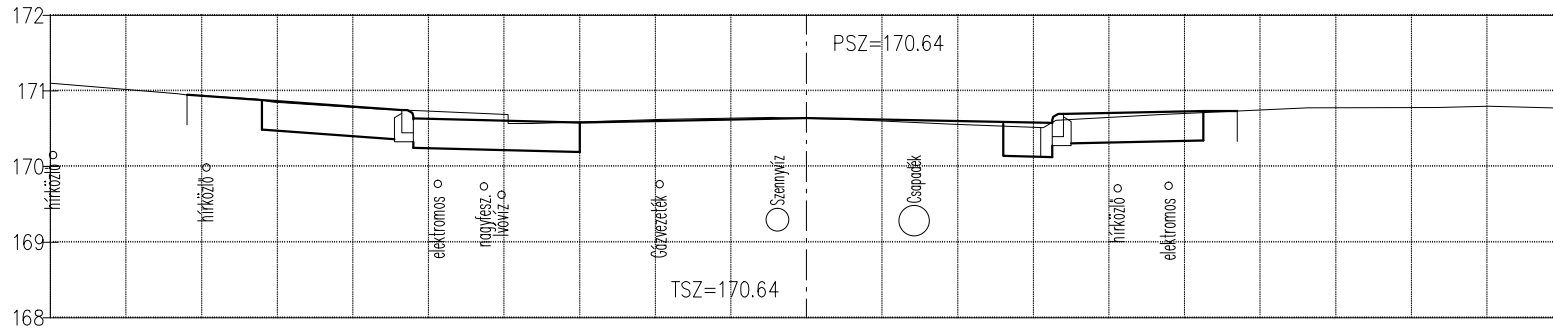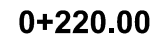


Jókai utca / 4

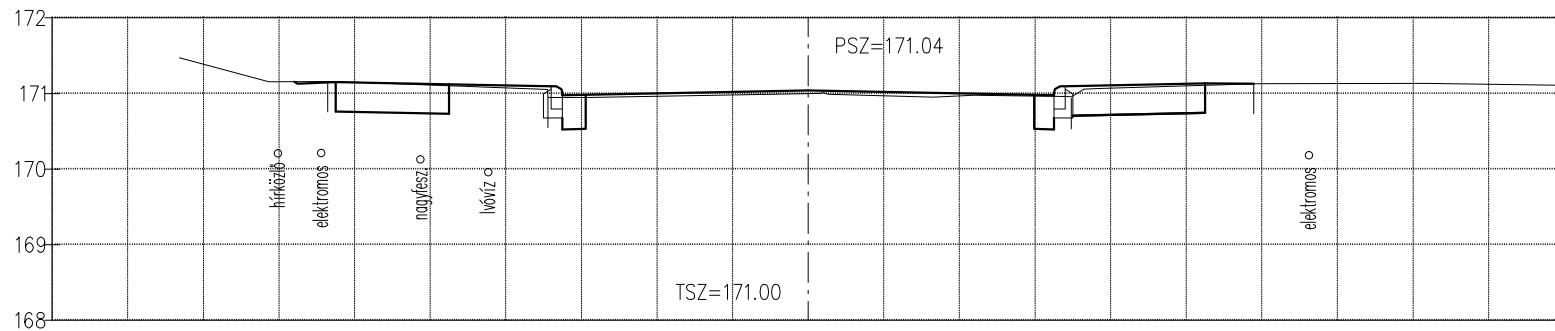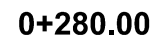


0+320.00

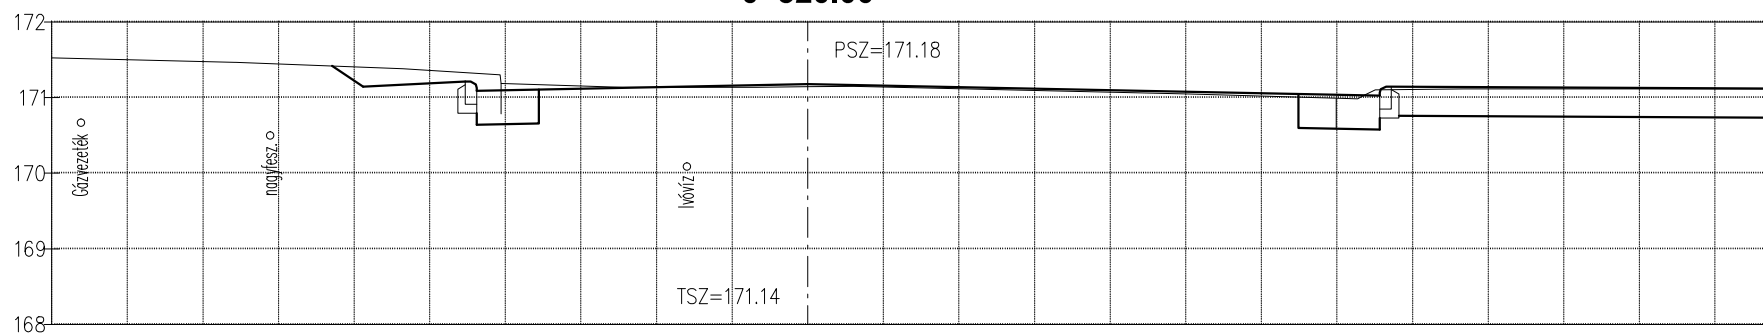


0+323.00

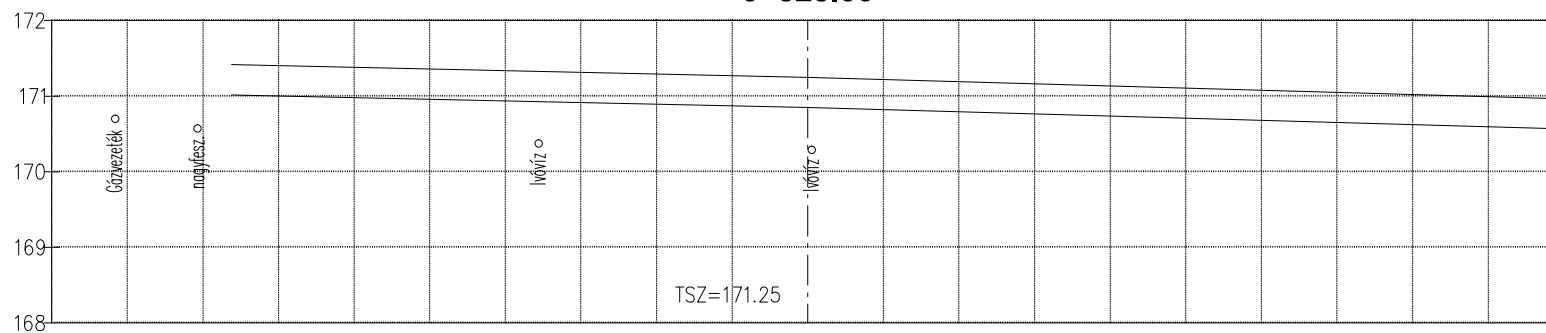


0+006.25

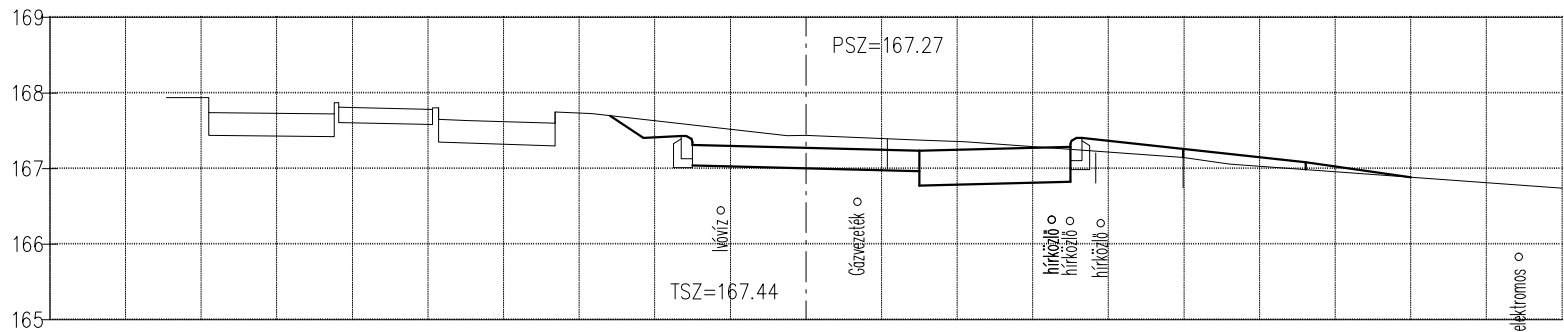

0+020.00

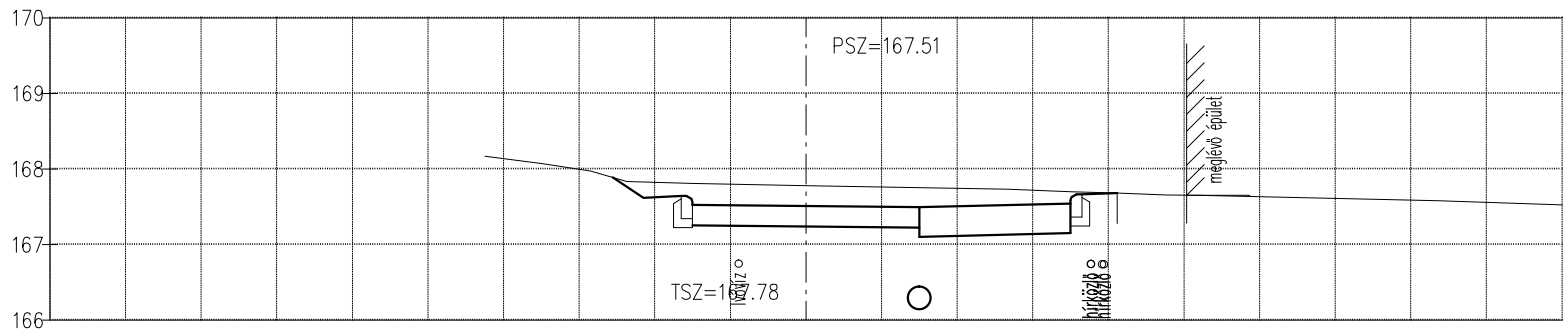


0+040.00

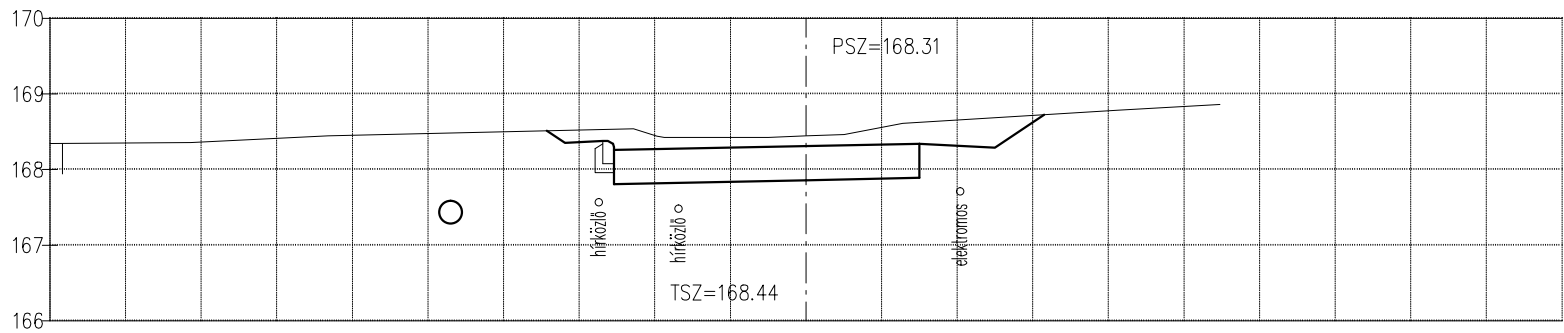


0+054.71


1 tengely / 2



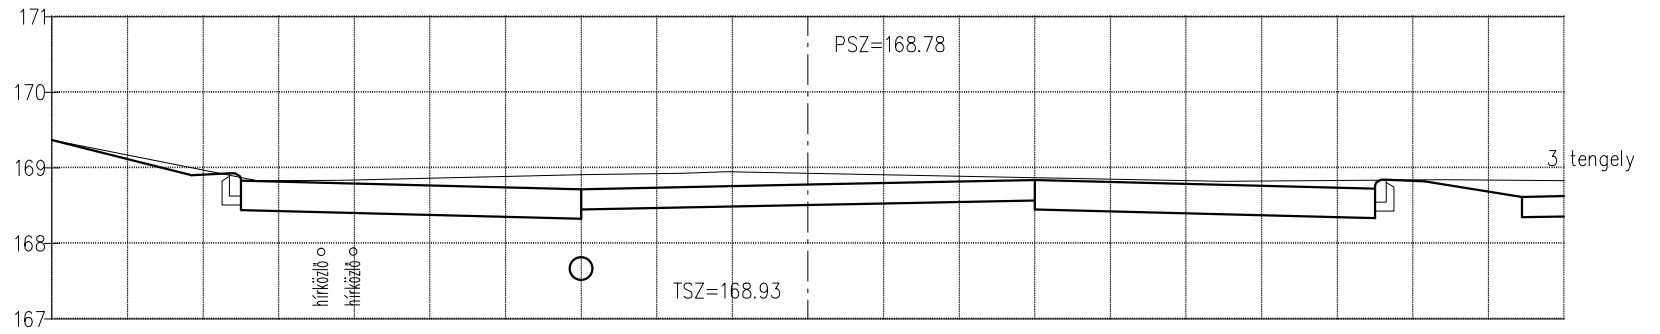


0+060.00

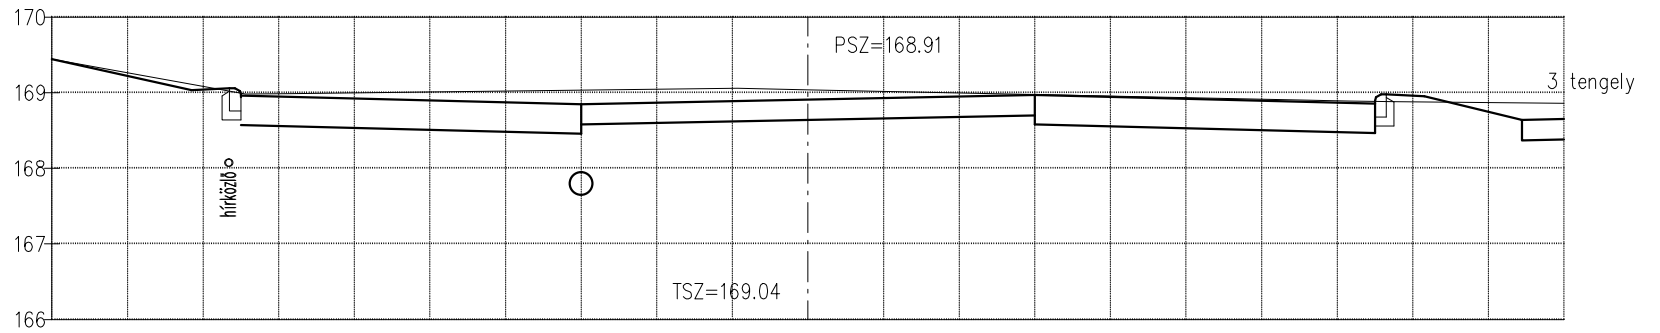


0+070.00

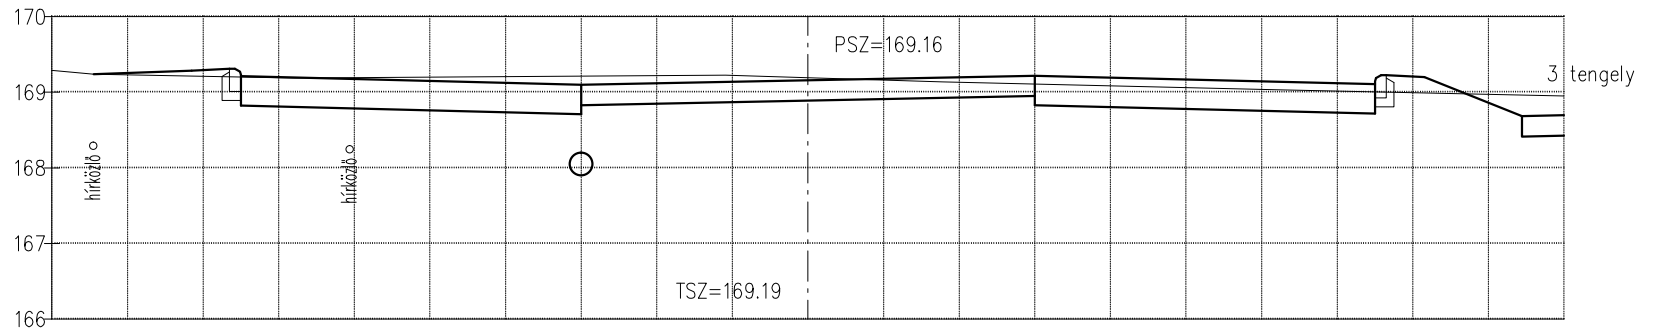


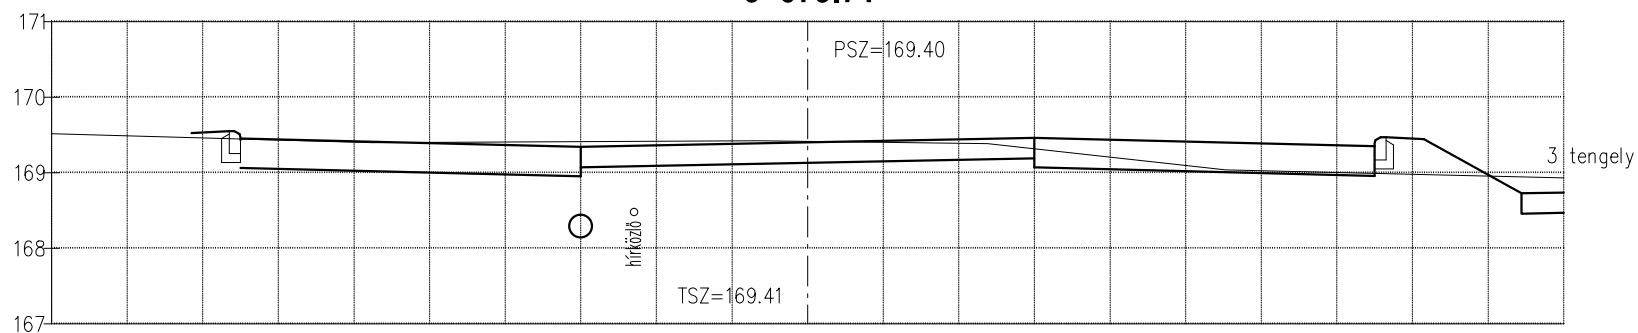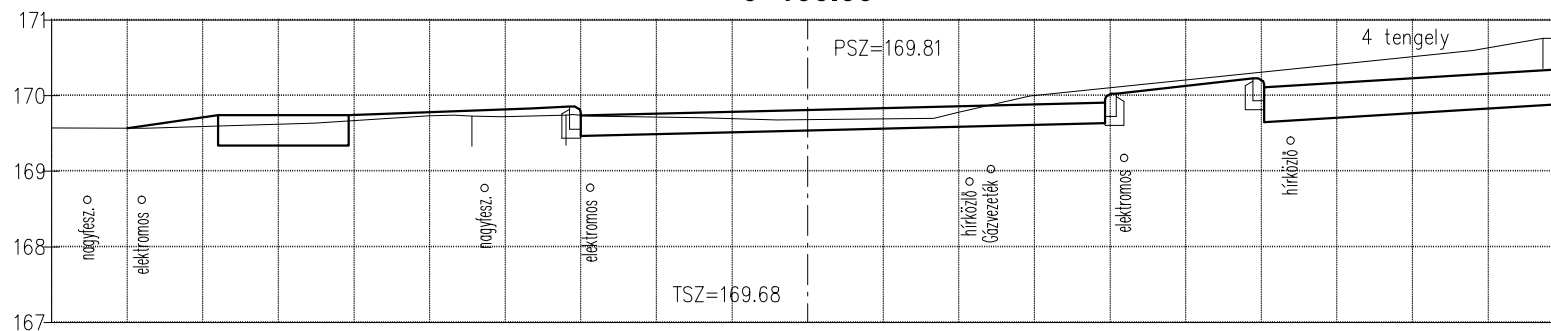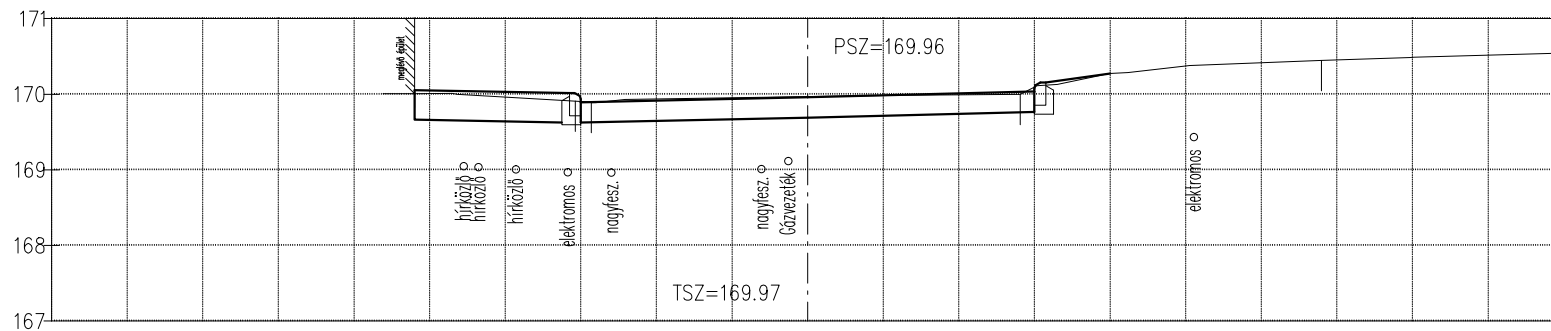0+079.71**0+100.00****0+120.00**


0+002.97

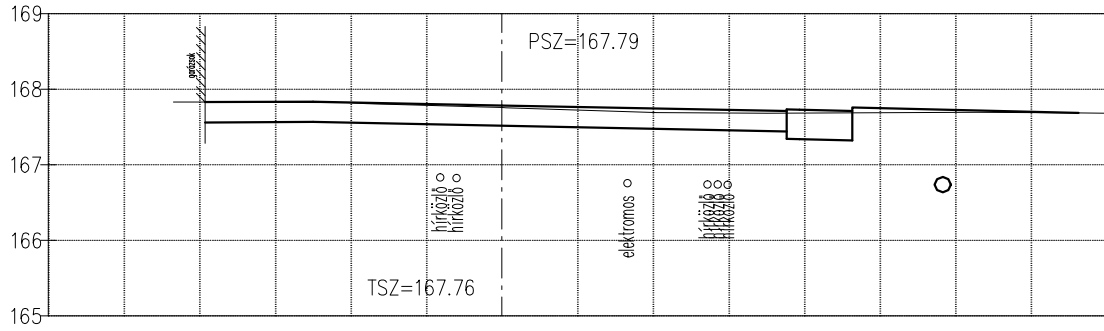


0+010.00

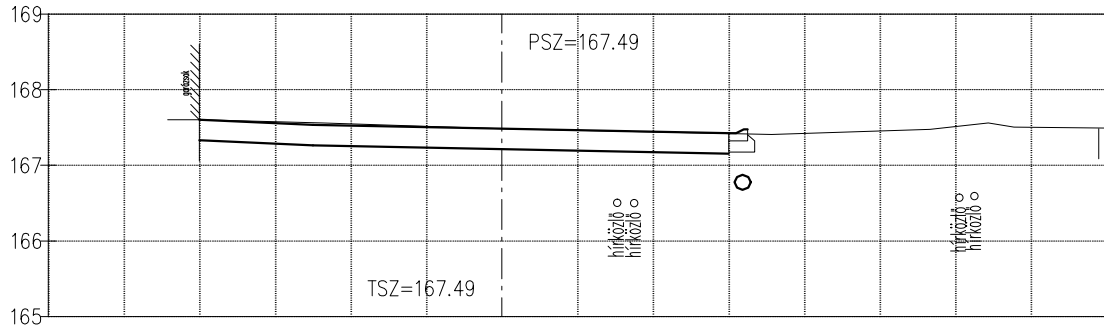


0+020.00

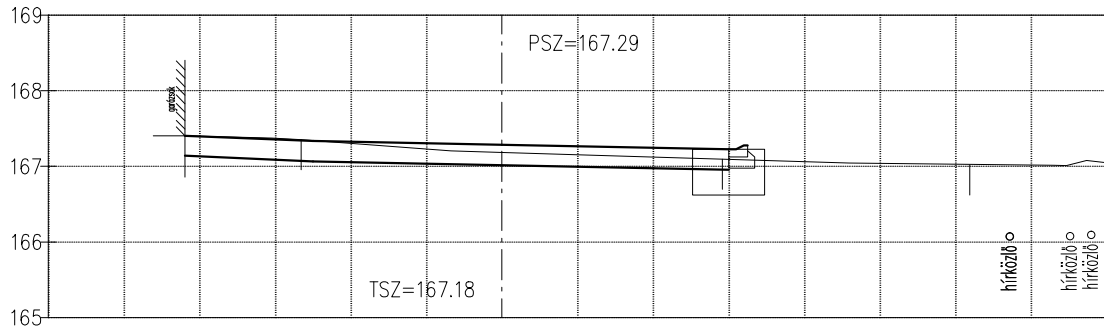


0+029.10

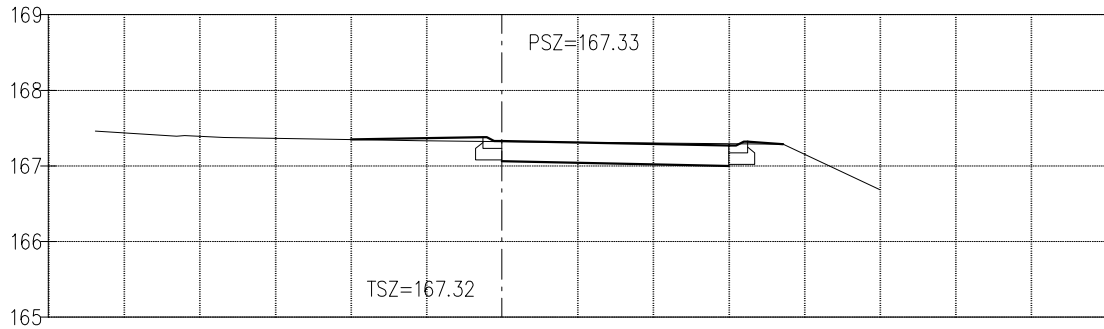


0+003.17

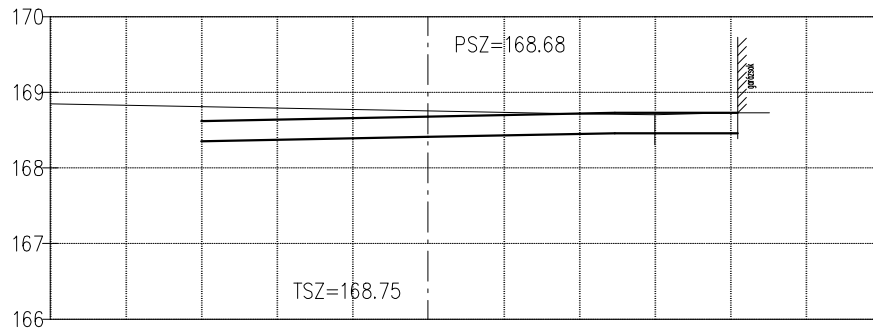


0+010.00

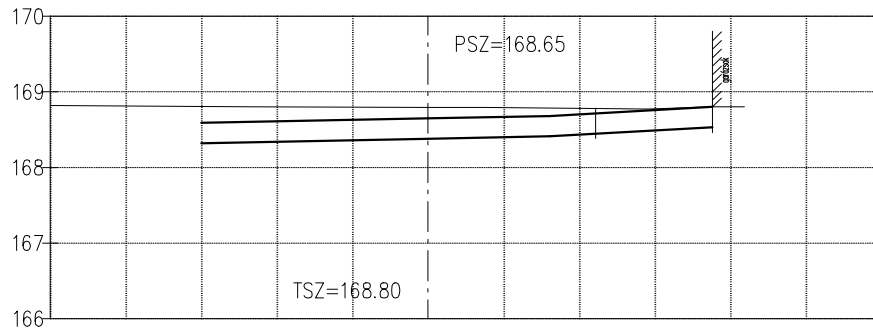


0+015.95

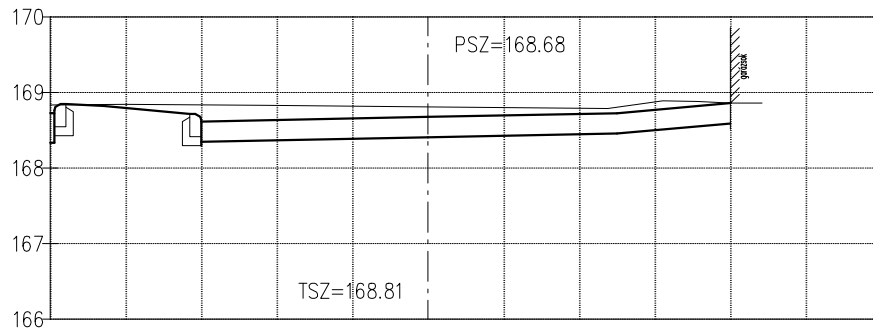


0+021.24

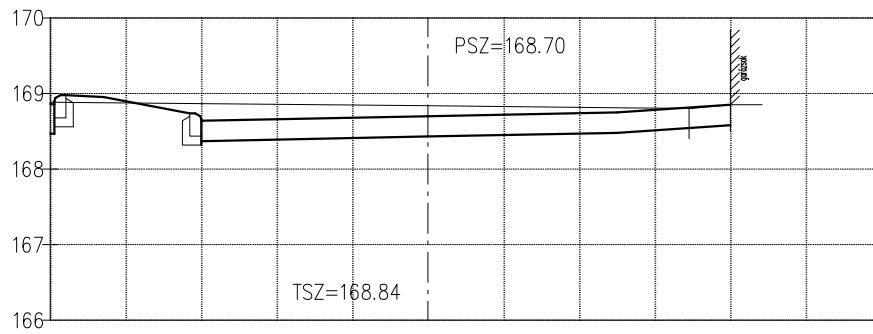


0+031.24

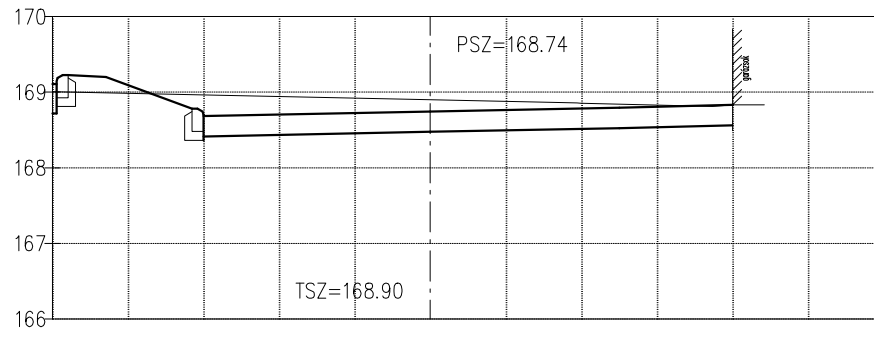


0+040.95

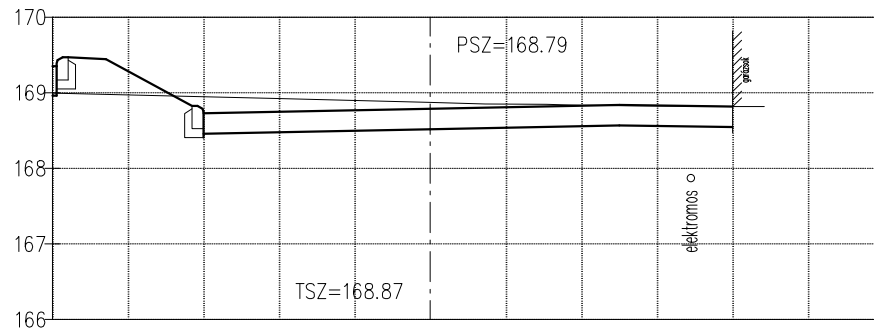


0+005.07

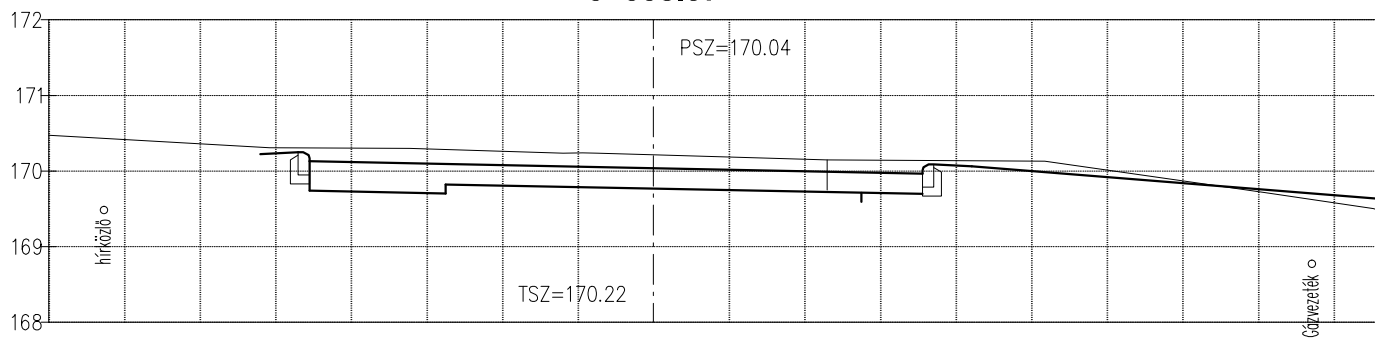

0+010.00

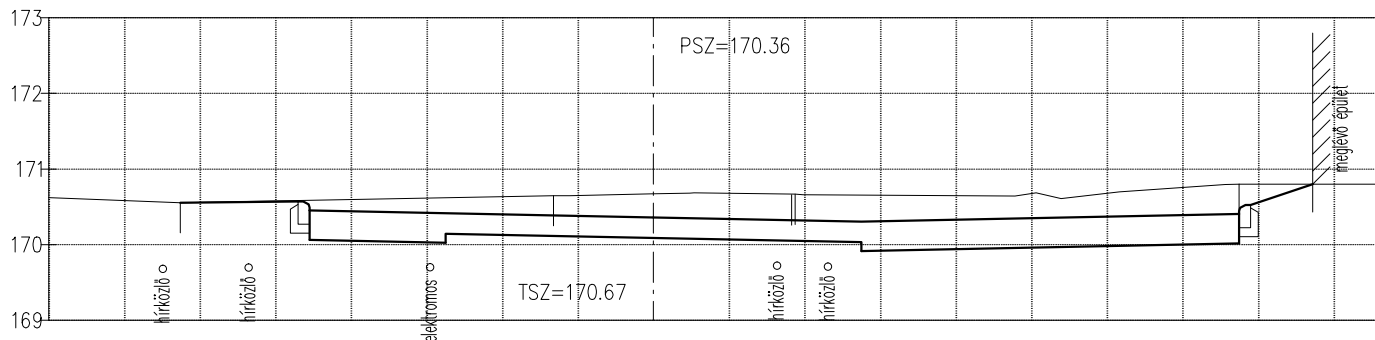

0+020.00

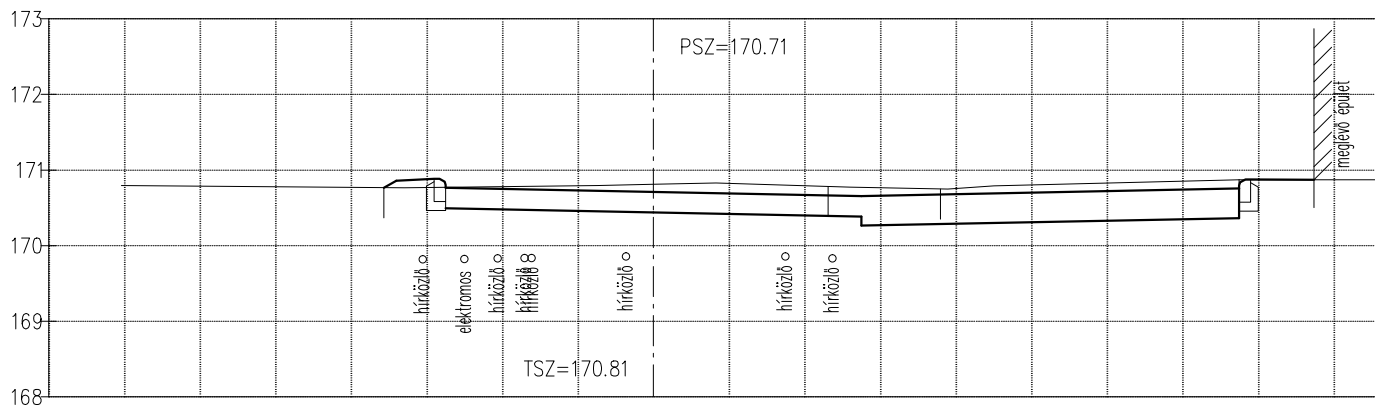

0+023.19

