

Geodézia Kelet Zrt.

4400 Nyíregyháza, Debreceni út 45.

Munkaszám: 11-11748/29

VÁRPALOTA


külterület

adatszolgáltatás iktatószáma: 2-860/2018

VÁLTOZÁSI VÁZRAJZ

02/6,0338/22 és 02/7, 0341 helyrajzi számú földrészteltek telekegyesítése
M=1:4200

A vázrajz méretek levételére nem alkalmas.

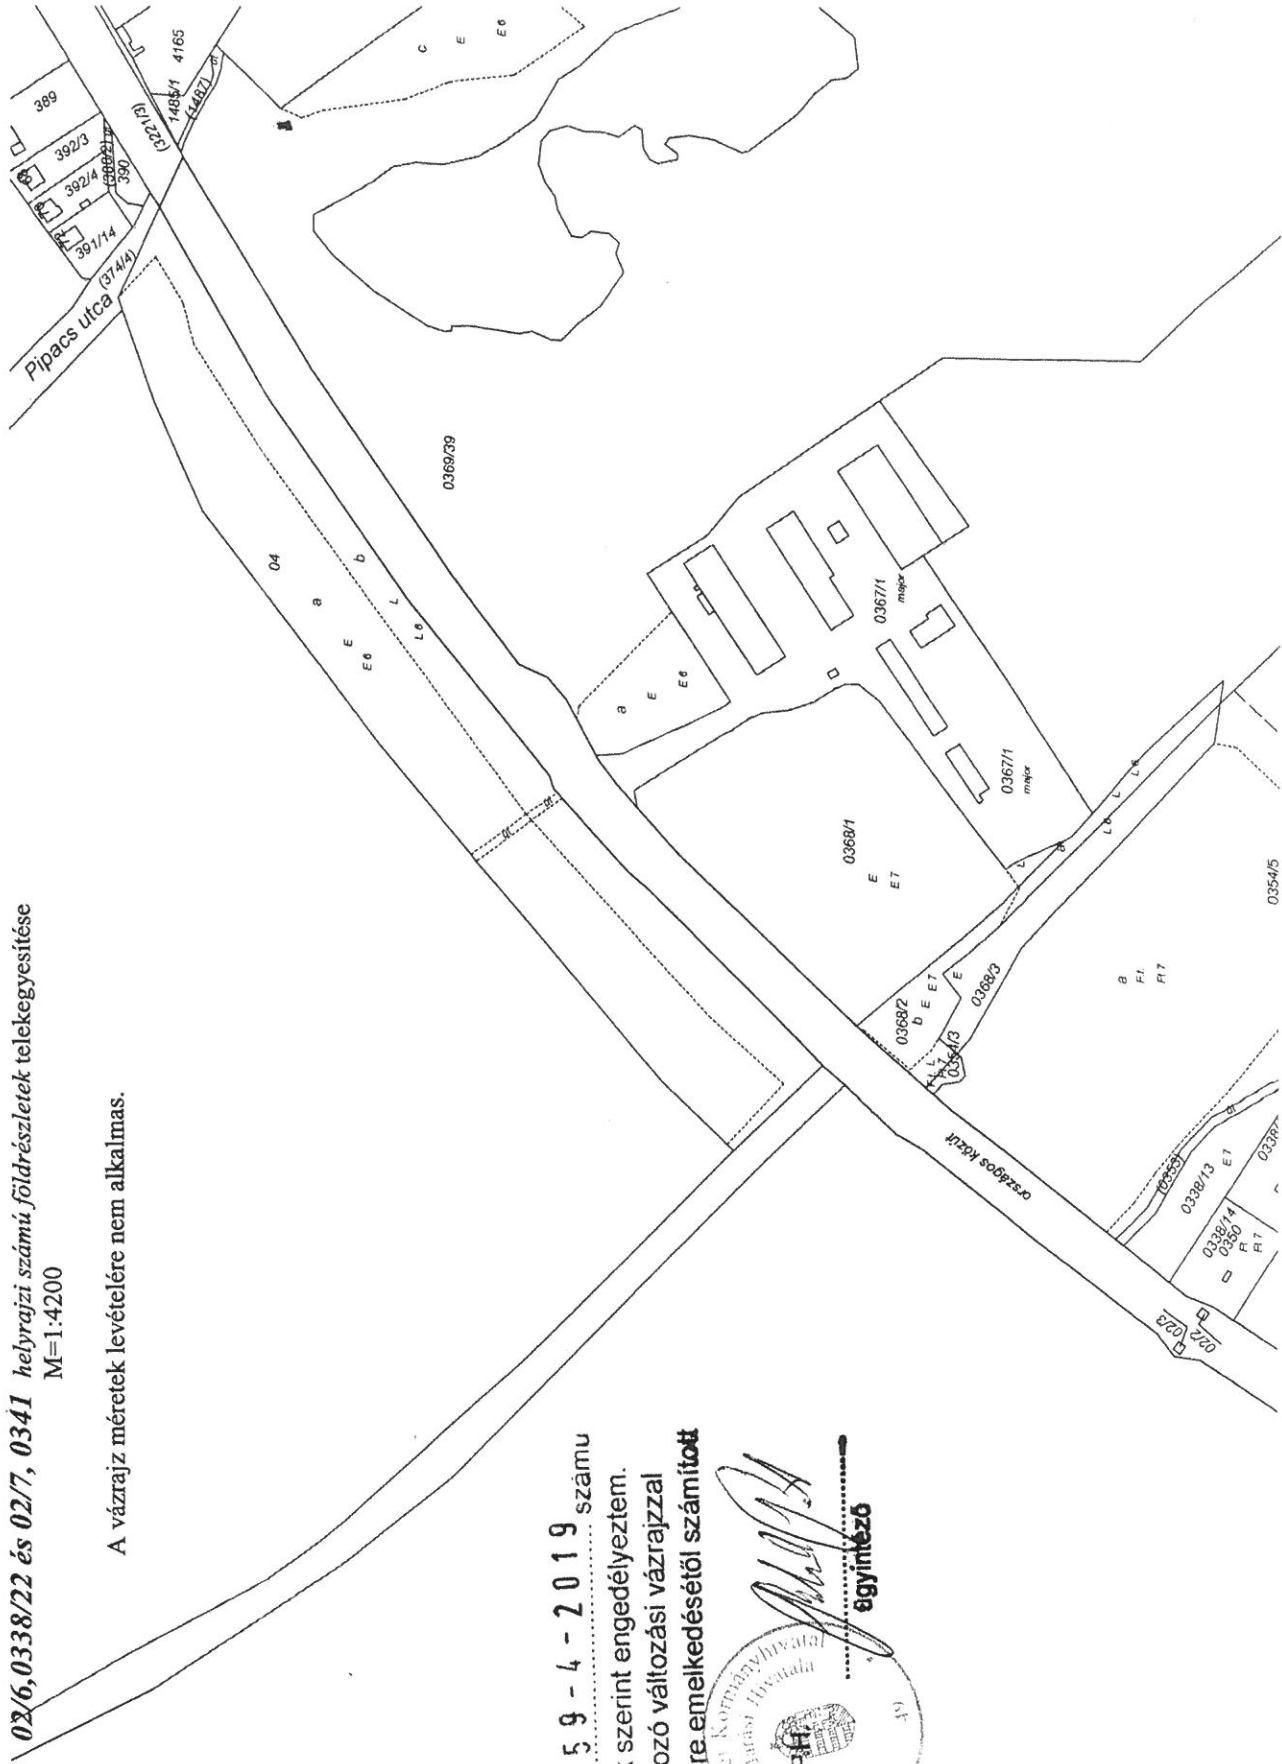

A telekalkitást a **600359-4-2019** számú határozatomban foglaltak szerint engedélyeztem. Az engedély a hozzá tartozó változási vázrajzzal együtt a határozat jogerőre emelkedésétől számított **egy évig** hatályos.



2019. OKT. 30

dátum

egyintéző

