


Várpalota Város
Készenléti lakótelep + Iparterületek
Szabályozási terv I.
M = 1:3 000

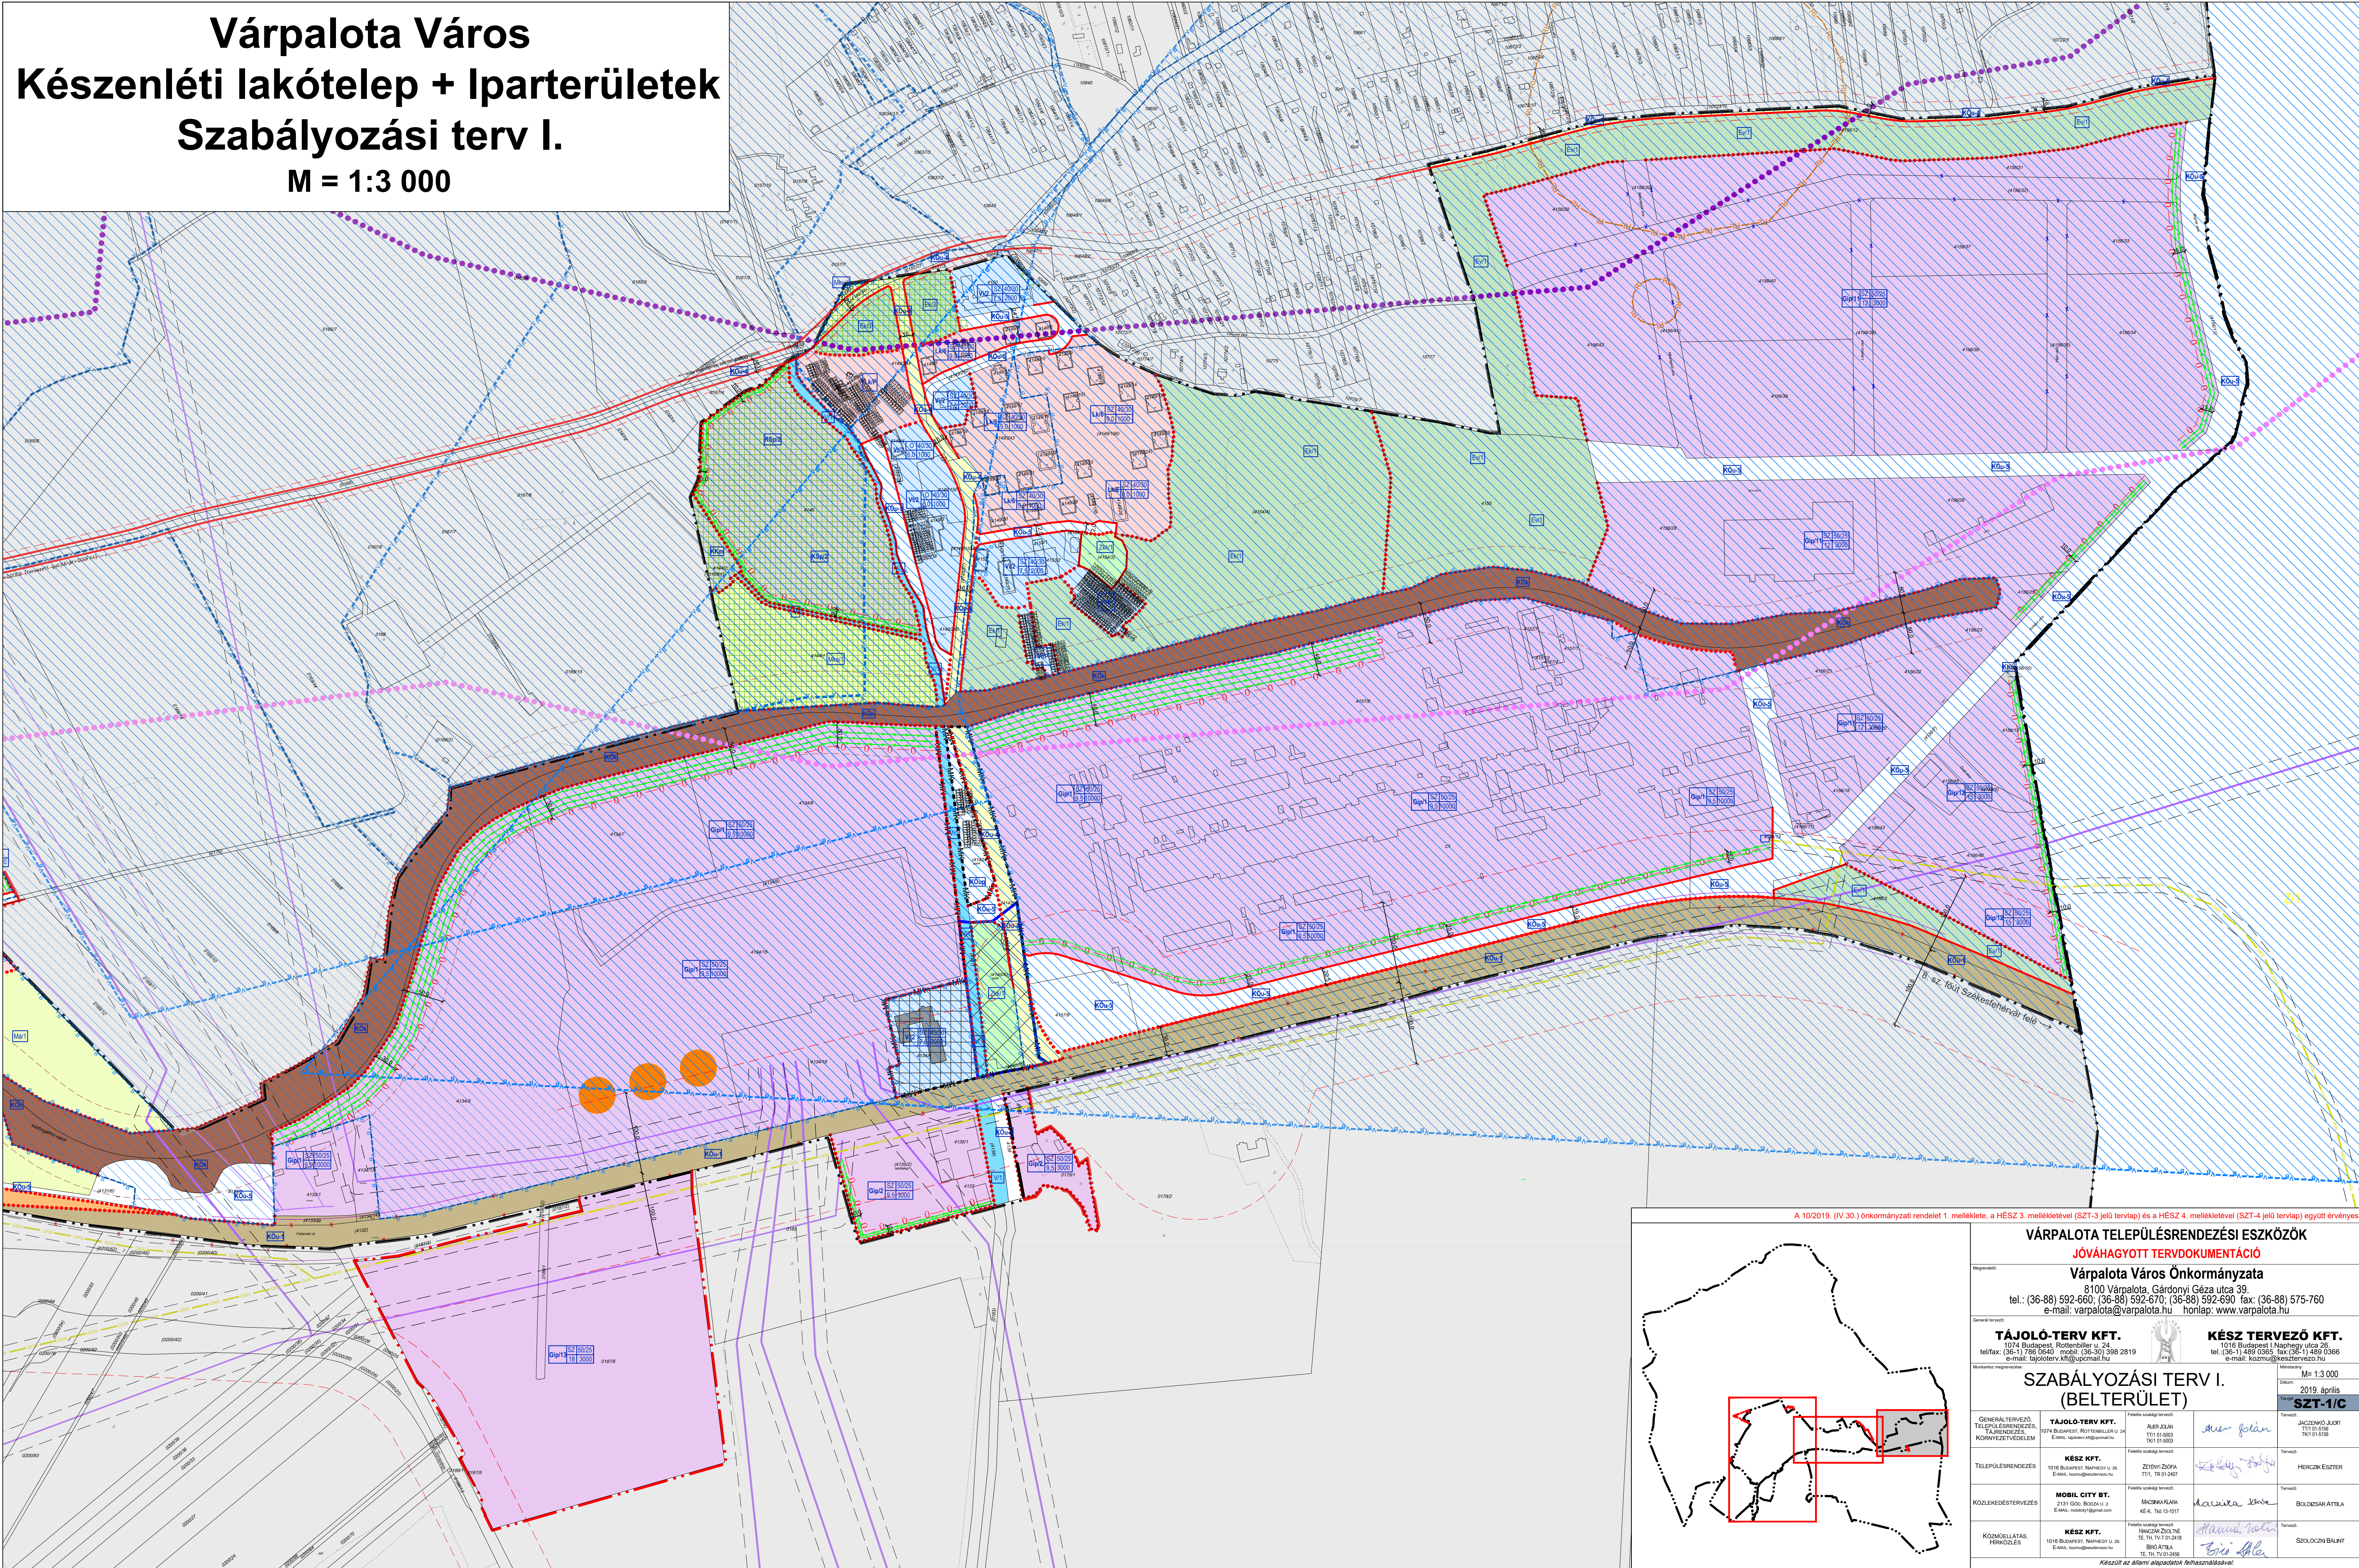

A 10/2019. (IV.30.) önkormányzati rendelet 1. melléklete, a HÉSZ 3. mellékletével (SZT-3 jelű tervpaj) és a HÉSZ 4. mellékletével (SZT-4 jelű tervpaj) együtt érvényes

VÁRPALOTA TELEPÜLÉSTERVEZÉSI ESZKÖZÖK
JÓVÁHAGYOTT TERVDOKUMENTÁCIÓ

Várpalota Város Önkormányzata
8100 Várpalota, Gárdonyi Géza utca 39.
tel.: (36-88) 592-660; (36-88) 592-670; (36-88) 592-690 fax: (36-88) 575-760
e-mail: varpalota@varpalota.hu honlap: www.varpalota.hu

TÁJOLÓ-TERV KFT.
1074 Budapest, Rottenbiller u. 24.
tel/fax: (06-1) 776 0640 mobil: (06-30) 398 2819
e-mail: tajoloterv.kft@upcmail.hu

KÉSZ TERVEZŐ KFT.
1016 Budapest I. Naphegy utca 26.
tel: (06-1) 489 0365 fax: (06-1) 489 0366
e-mail: kozmu@kesztervezo.hu

SZABÁLYOZÁSI TERV I. (BELTERÜLET)
M: 1:3 000
2019. április
SZT-1/C

GENERAL TERVEZŐ, TELEPÜLÉSTERVEZÉS, TÁJRENDEZÉS, KÖRNYEZETVEDELEM
TÁJOLÓ-TERV KFT.
1016 Budapest, Rottenbiller u. 24.
E-mail: tajoloterv.kft@upcmail.hu

TELEPÜLÉSTERVEZÉS
KÉSZ KFT.
1016 Budapest, Naphegy u. 26.
E-mail: kozmu@kesztervezo.hu

KÖZLEKEDÉSTERVEZÉS
MOBIL CITY BT.
2131 Gd. Bocca u. 2.
E-mail: mobiltv@gmail.com

KÖZMÜELLÁTÁS, HÍRKÖZLÉS
KÉSZ KFT.
1016 Budapest, Naphegy u. 26.
E-mail: kozmu@kesztervezo.hu

Feladatok elvégzése:
AUR ZSÓFI
TIT: 01-0003
TEL: 01-0003

Feladatok elvégzése:
ZSÓFI ZSÓFI
TIT: TR 01-2407

Feladatok elvégzése:
MACSKALÁRA
KÉK, TIT: 13-1017

Feladatok elvégzése:
HÁNCZOS ZSÓFI
TIT: TR 01-2408

Feladatok elvégzése:
JACZÓK JÓZSEF
TIT: 01-0106

Feladatok elvégzése:
HERCZK ESZTER

Feladatok elvégzése:
BOLDOSÁR ÁRPA

Feladatok elvégzése:
SZÜCSÖRN BALINT

Készült az állam alapdokumentum felhasználásával