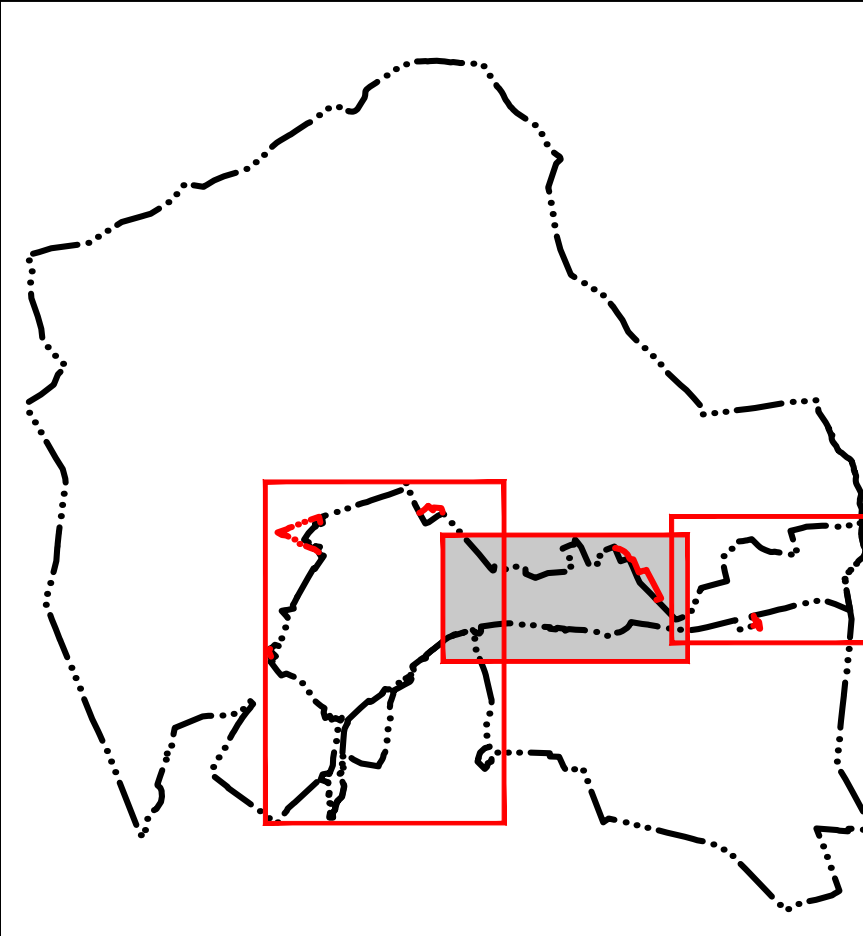
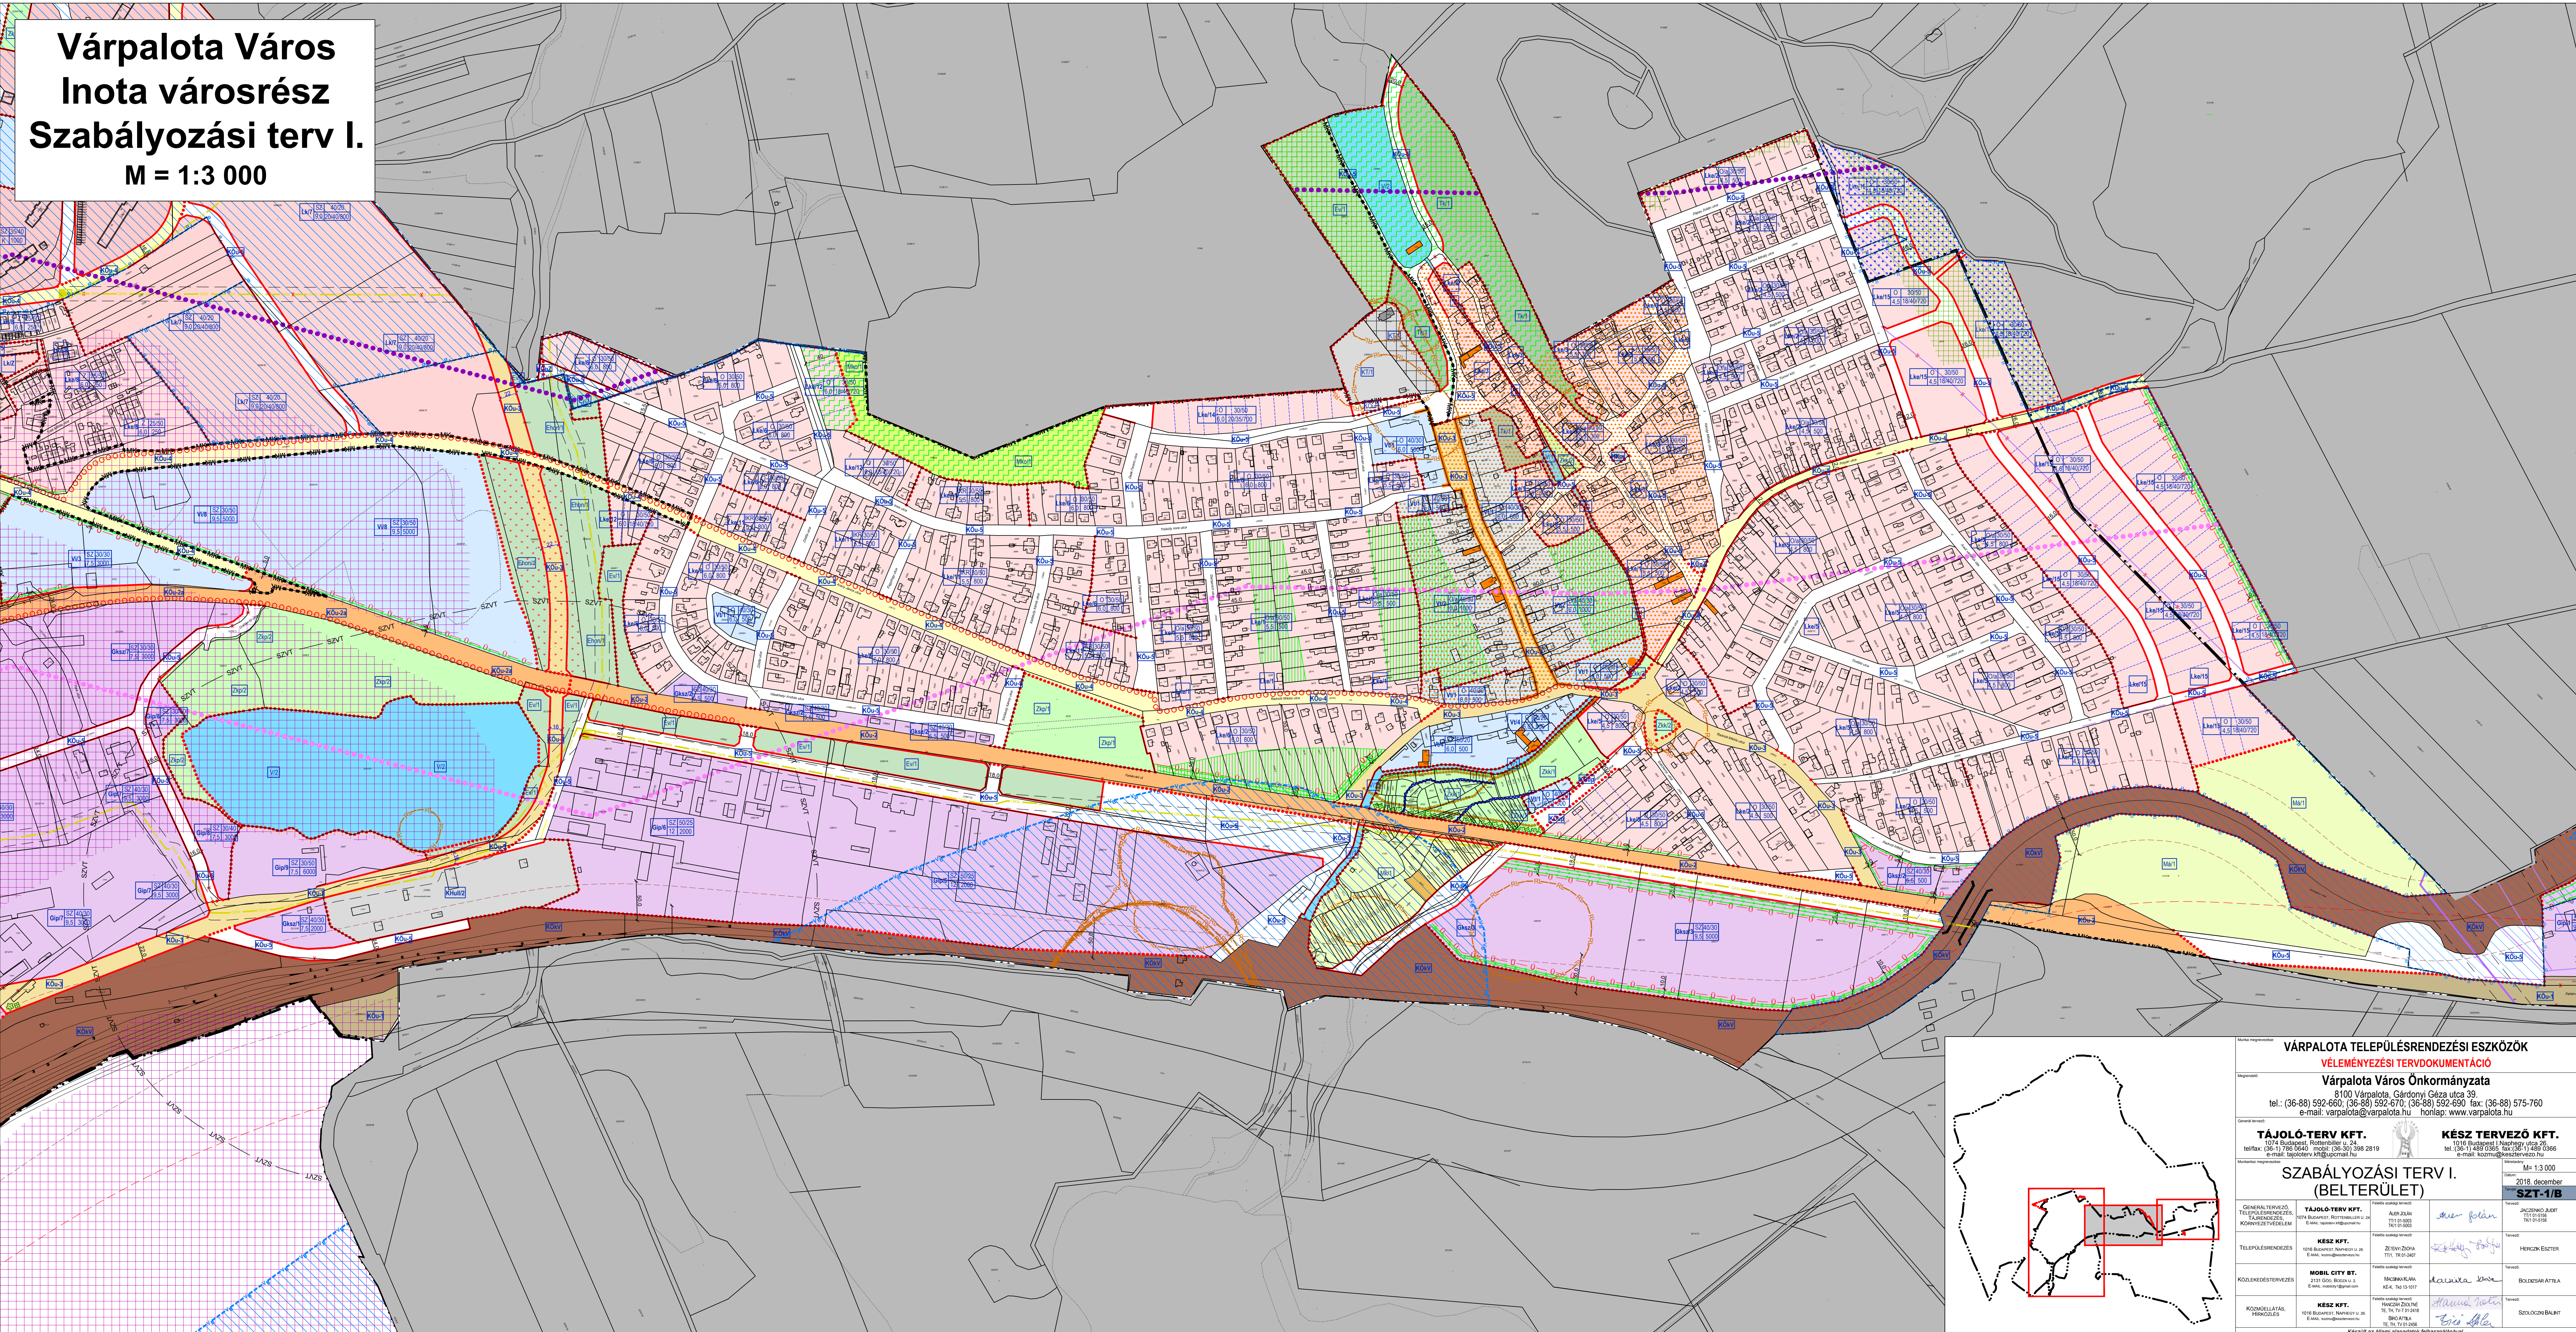


**Várpalota Város  
Inota városrész  
Szabályozási terv I.  
M = 1:3 000**

[illegible]