
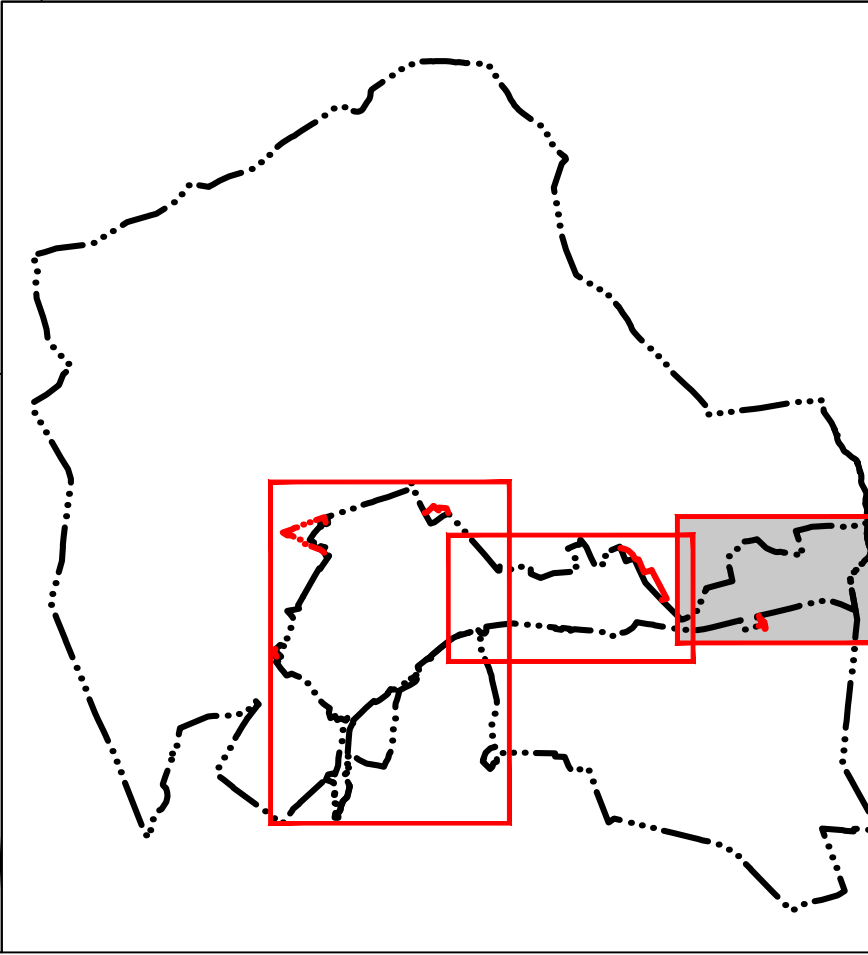


Várpalota Város
Készenléti lakótelep + Iparterületek
Szabályozási terv I.
M = 1:3 000

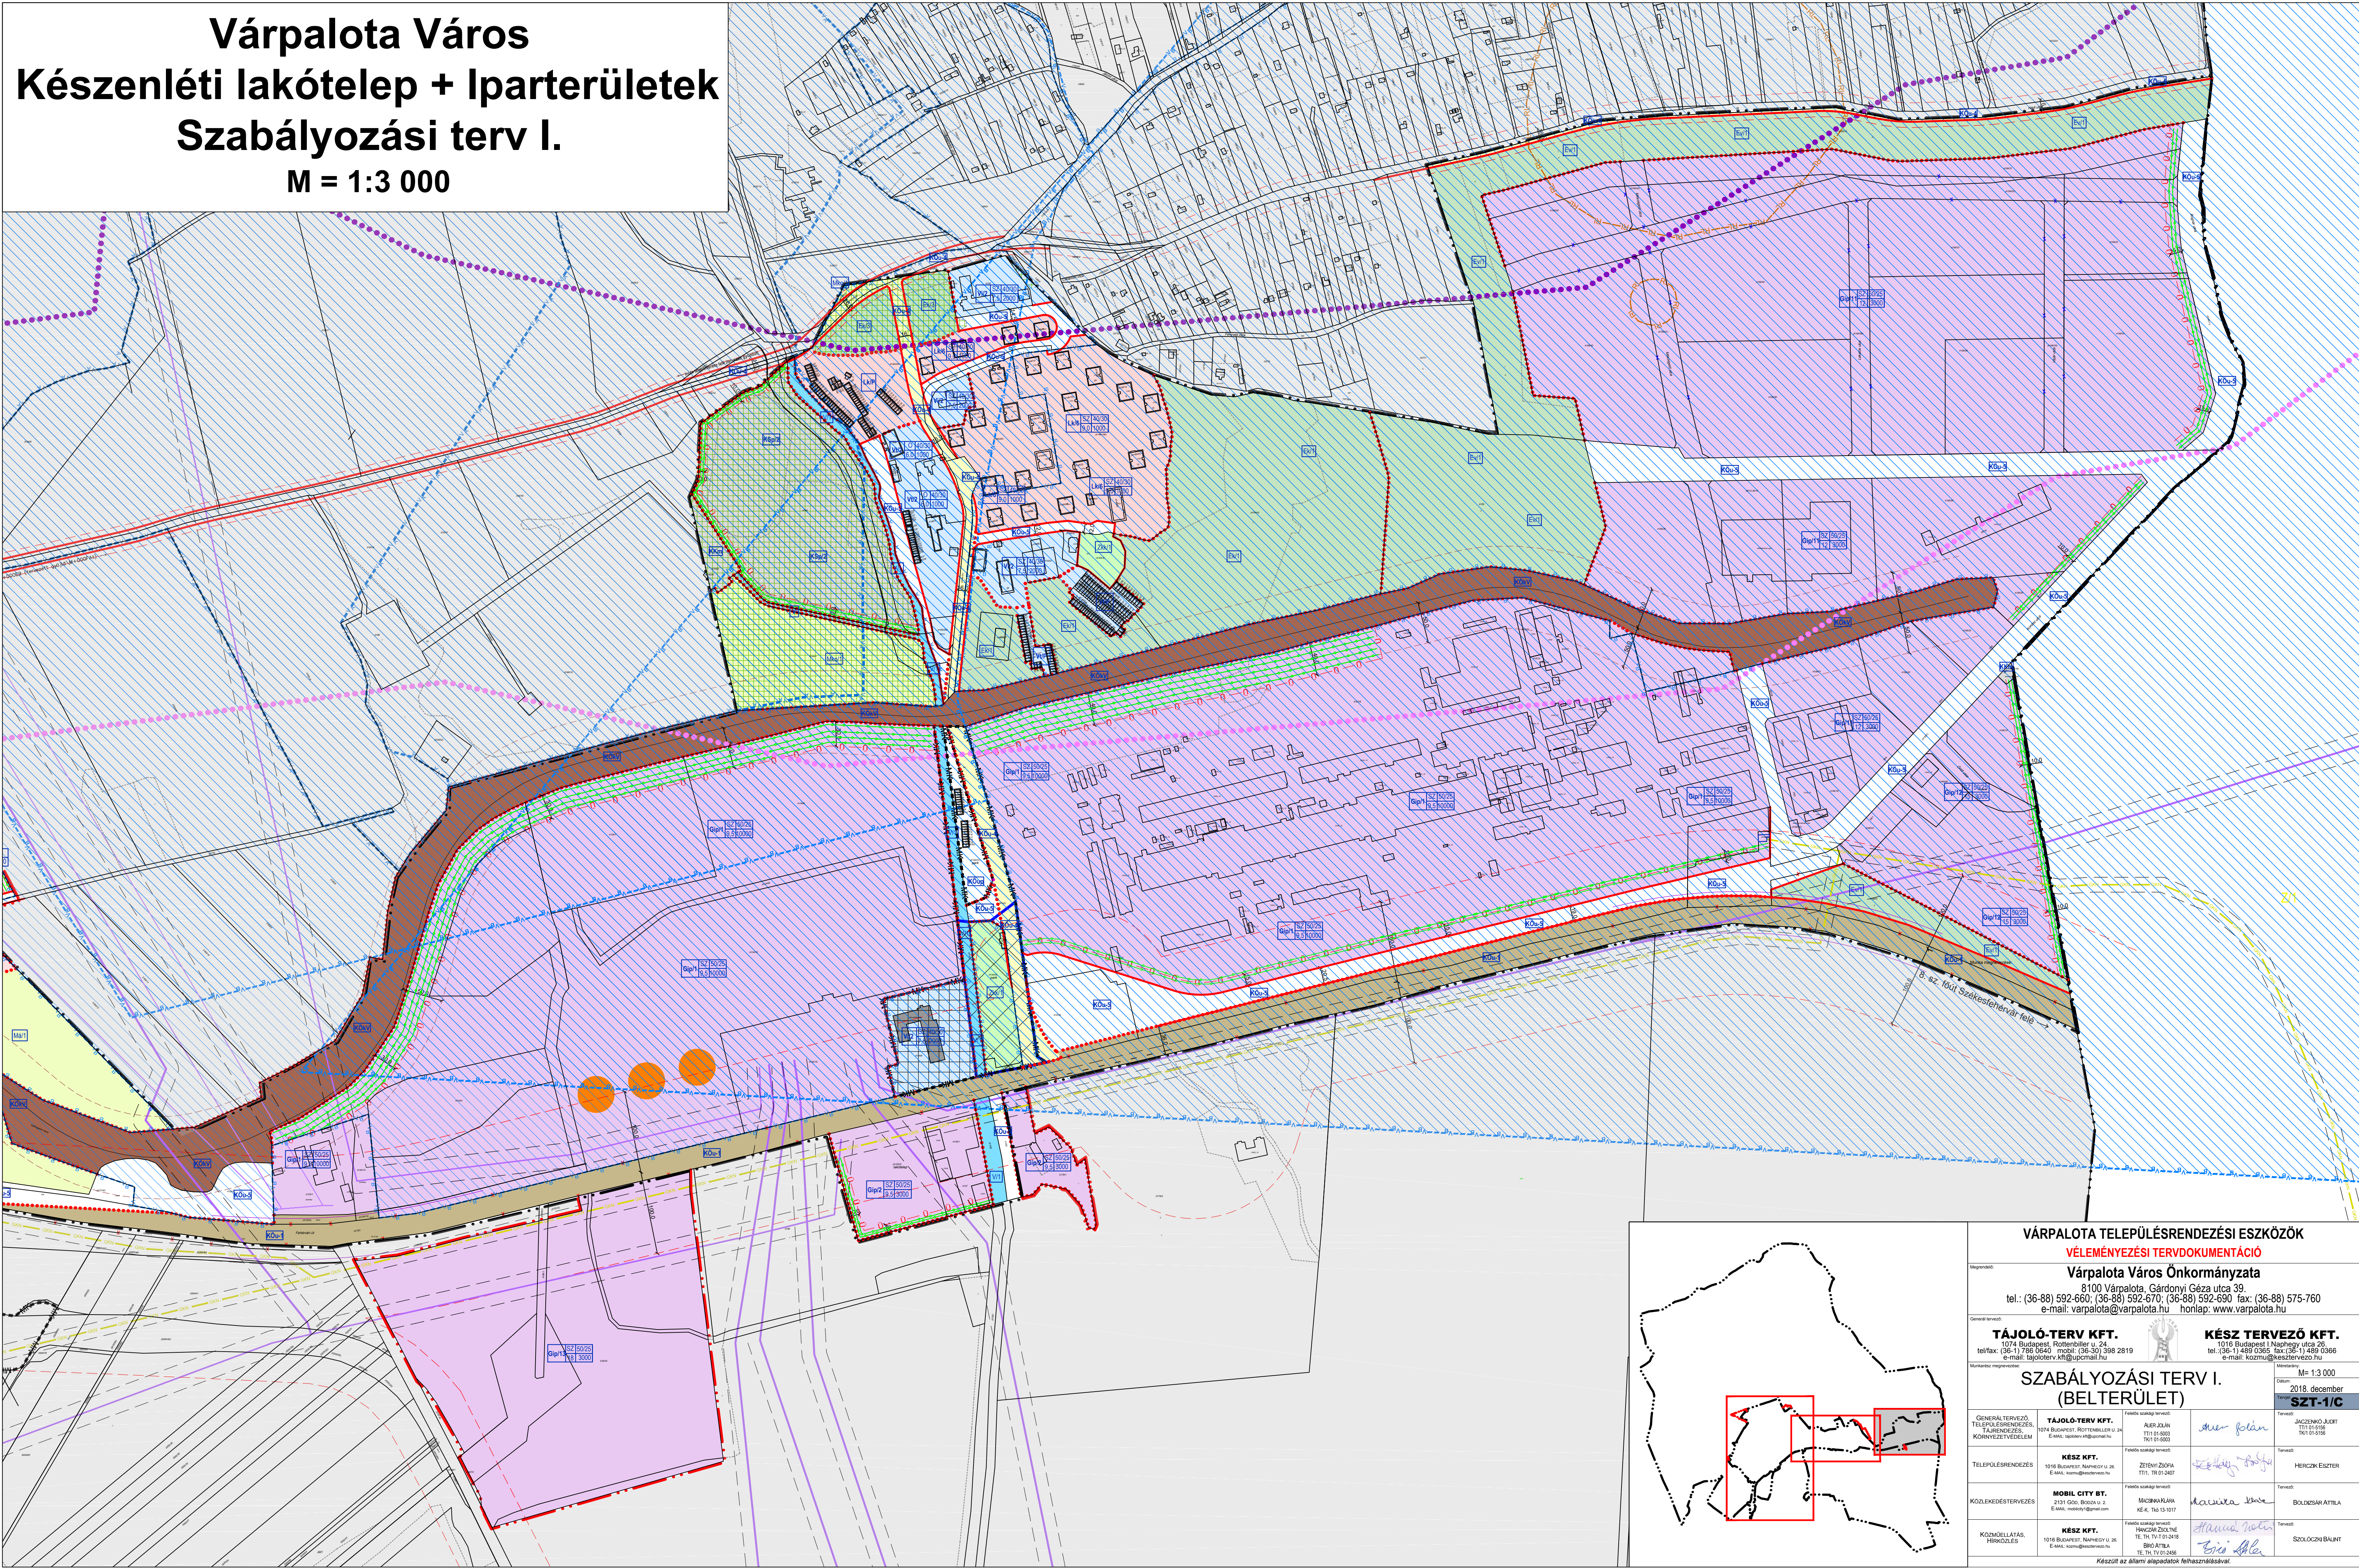

| | | | |
|---|--|--|---|
| VÁRPALOTA TELEPÜLÉSRENDÉZÉSI ESZKÖZÖK VÉLEMÉNYEZÉSI TERVDOKUMENTÁCIÓ | | | |
| Várpalota Város Önkormányzata | | | |
| 8100 Várpalota, Gárdonyi Géza utca 39. tel.: (36-88) 592-600; (36-88) 592-670; (36-88) 592-690 fax: (36-88) 575-760 e-mail: varpalota@varpalota.hu honlap: www.varpalota.hu | | | |
| TÁJÓLÓ-TERV KFT. 1074 Budapest, Rottenbiller u. 24. tel/fax: (36-1) 786 0040 mobil: (36-30) 398 2819 e-mail: tajoloterv@tajoloterv.hu | | KÉSZ TERVEZŐ KFT. 1016 Budapest, Naphegy utca 26. tel.: (36-1) 488 0365 fax: (36-1) 488 0366 e-mail: kozm@kiesztervvezoo.hu | |
| SZABÁLYOZÁSI TERV I. (BELTERÜLET) | | M=1:3 000 2018. december SZT-1/C | |
| ÁRTERVEZŐ TÁJÉKOZTATÓ KÖRNYEZETVÉDELMI | TÁJÓLÓ-TERV KFT. 1074 Budapest, Rottenbiller u. 24. E-mail: tajoloterv@tajoloterv.hu | FELMÉRŐ ÁRTERVEZŐ TÁJÉKOZTATÓ KÖRNYEZETVÉDELMI | JACSONK JÓVIT TIT 01-0003 TIT 01-0003 |
| TELEPÜLÉSRENDÉZÉS | KÉSZ KFT. 1016 Budapest, Naphegy u. 26. E-mail: kozm@kiesztervvezoo.hu | ZÉRÉNY ZSÓFIA TIT 01-0003 TIT 01-0003 | HERCZK ESZTER |
| KÖZLEKEDÉSTERVEZÉS | MOBIL CITY BT. 2101 Gáz, Békés u. 2. E-mail: mobilcity@gmail.com | FELMÉRŐ KÖZLEKEDÉSTERVEZÉS KÉK, TIS 13-1017 | BOLOSÁR ATTILA |
| KÖZMÉLTÁS, HÍRKÖZLÉS | KÉSZ KFT. 1016 Budapest, Naphegy u. 26. E-mail: kozm@kiesztervvezoo.hu | FELMÉRŐ KÖZMÉLTÁS, HÍRKÖZLÉS TIT 01-0003 TIT 01-0003 | SZOLÓCZI BALINT |
| Készült az állami alapadatok felhasználásával. | | | |