


Rajzszám: 1672/2015.04.25. Rép: S.V. Fejér Európa Kft. 1672/Bán Aladár út, 3-4-5-6 HR-MKSZ-HSZ-2015.04.25.dwg

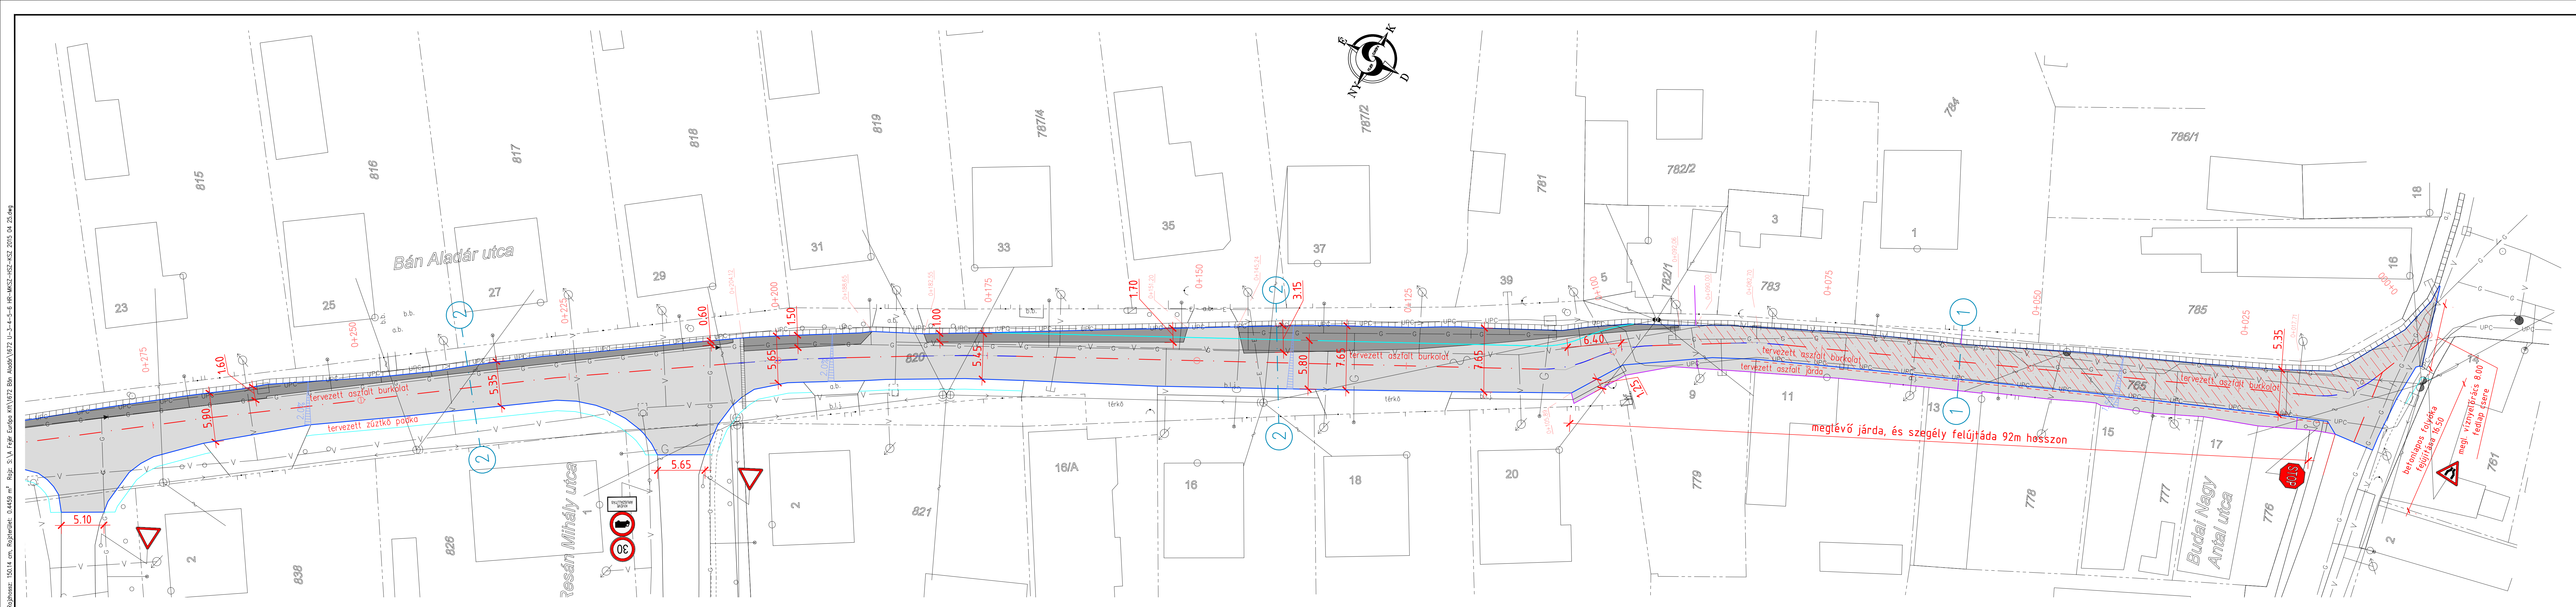

- Jelmagyarázat:**
- Meglévő burkolat
 - Meglévő úttengely
 - Mintakeresztmetszély
 - Tervezett úttengely
 - Tervezett burkolatszél
 - Tervezett súlyozott szegély
 - Tervezett aszfalt kopórteg
 - Tervezett aszfalt szélesítés
 - Tervezett aszfalt szélesítés
 - Burkolat esése
 - Meglévő KRESZ tábla
 - Tervezett terelővonal (fehér)
 - Tervezett víznyelőrács
 - Tervezett csapadékcsontra
 - Elméleti határvonal
 - Meglévő vízvezeték
 - Meglévő UPC kábel
 - Meglévő szennyvízcsontra
 - Meglévő gázvezeték
 - Meglévő kisfeszültségű légkábel
 - Meglévő burkolat árok lyukacsos fedlappal
 - Meglévő rácsos keresztfolyóka

<p>A munka megnevezése:</p> <p>Várpalota, Bán Aladár utca burkolatfelújítása</p> <p>Kiviteli terv</p>		<p>Fejér Európa Kft. 8000 Székesfehérvár, Koronázó tér 1. Tel/fax: 22/334-460 mobil: 30/74-099-46 E-mail: grosz.krisztina@fejereuropa.hu Honlap: www.fejereuropa.hu</p>	
<p>Tárgy:</p> <p>Helyszínrajz 0+000 - 0+275</p>		<p>Dátum: 2015. 04.</p> <p>Munkaszám: 1672/2015</p>	<p>Méretarány:</p> <p>M=1:250</p>
<p>Ügyvezető, feladat tervező:</p> <p>Grosz Krisztina (KÉ-T, K16.1, Th.k. VZ-k07-0743)</p>	<p>Tervező:</p> <p>Rozsach Levente</p>	<p>Fájlnev:</p> <p>S:\A Fejér Európa Kft\1672 Bán Aladár\1672 U-3-4-5-6 HR-MKSZ-HSZ-2015 05_05_recover.dwg</p>	<p>Rajzszám:</p> <p>U-3.1</p>

A tervdokumentáció a Fejér Európa Kft. saját szellemi terméke, melyet az 1999. évi LXXVI. Törvény szerint szerzői jog véd!