


Rajtszám: 150.14 cm. Rajzterület: 0.4459 m² Rajz: S.V. Fejér-Európa Kft.1672 Bán Aladár utca U-3-4-5-6 HR-MKSZ-HSZ-KSZ 2015 04 25.dwg

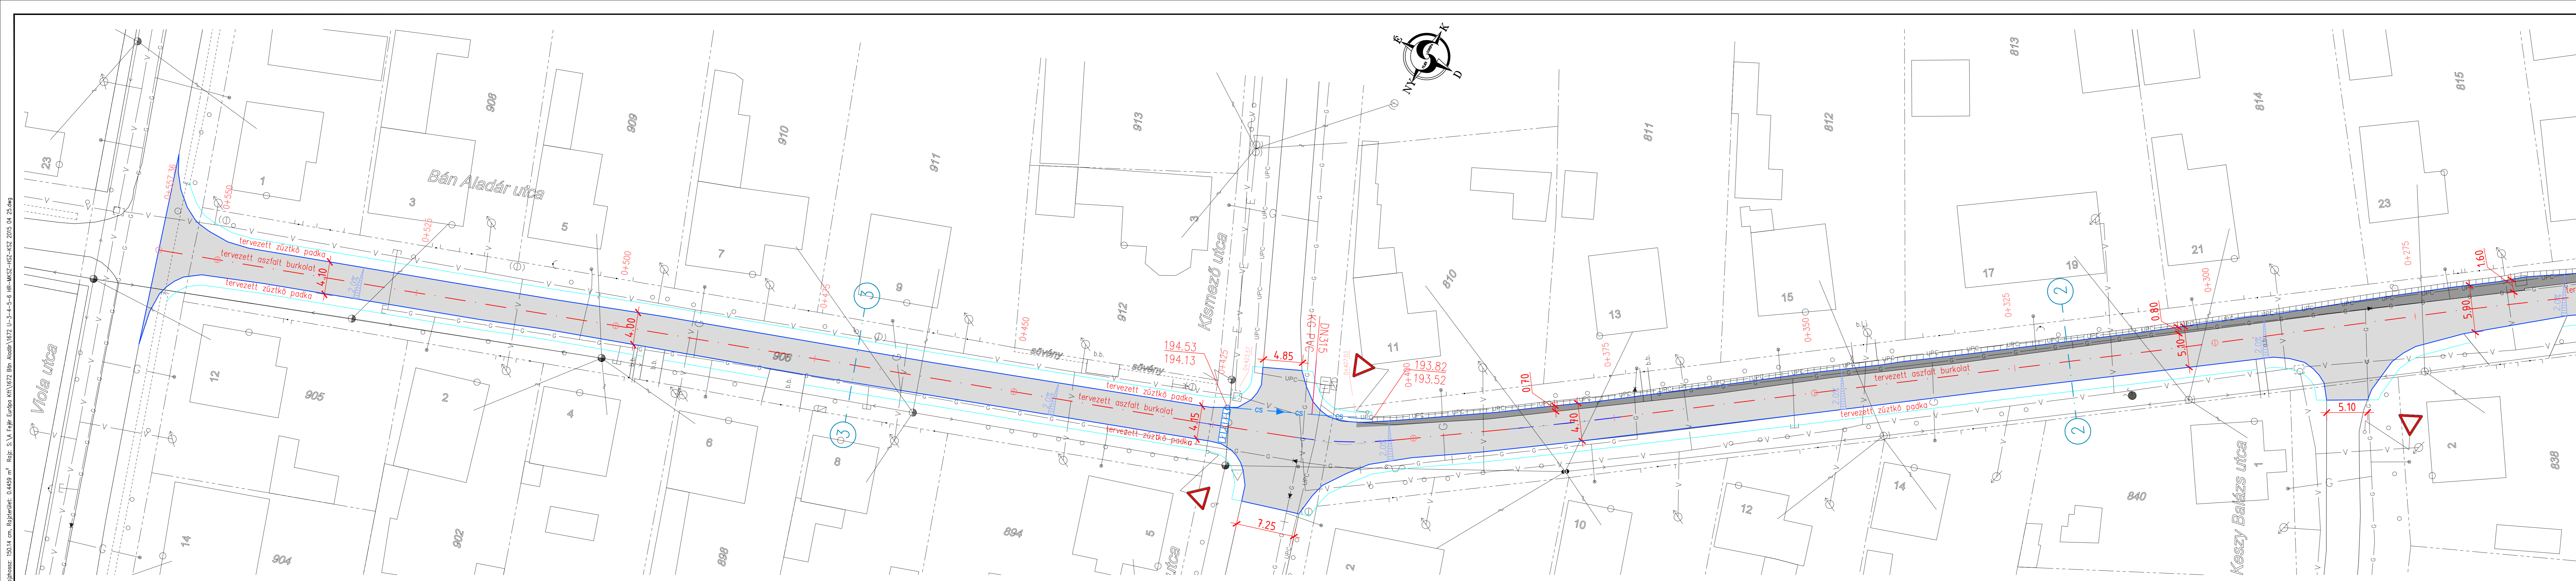

- Jelmagyarázat:**
- Meglévő burkolat —————
 - Meglévő úttengely - - - - -
 - Mintakeresztmetszély ① ——— ①
 - Tervezett úttengely - - - - -
 - Tervezett burkolatszél —————
 - Tervezett süllyesztett szegély —————
 - Tervezett aszfalt kopóréteg ▬▬▬▬▬
 - Tervezett aszfalt szélesítés ▬▬▬▬▬
 - Tervezett aszfalt szélesítés ▬▬▬▬▬
 - Burkolat esése 2% ↙
 - Meglévő KRESZ tábla ⊙ 30
 - Tervezett terelővonal (fehér) —————
 - Tervezett víznyelőcső ▬▬▬▬▬
 - Tervezett csapadékcsontra CS ——— CS
 - Elméleti határvonal - - - - -
 - Meglévő vízvezeték V ——— V
 - Meglévő UPC kábel UPC ——— UPC
 - Meglévő szennyvízcsontra SZ ——— SZ
 - Meglévő gázvezeték G ——— G
 - Meglévő kisfeszültségű légkábel —●—●—●—
 - Meglévő burkolat árok lyukacsos fedélpárral ▬▬▬▬▬
 - Meglévő rácsos keresztfolyóka ▬▬▬▬▬

A munka megnevezése: Várpalota, Bán Aladár utca burkolatfelújítása		Fejér Európa Kft. 8000 Székesfehérvár, Koronázó tér 1. Tel/fax: 22/334-460 mobil: 30/74-099-46 E-mail: grosz.krisztina@fejereuropa.hu Honlap: www.fejereuropa.hu	
Kiviteli terv		Megrendelő: Várpalota Város Önkormányzata 8100 Várpalota, Gárdonyi Géza u. 39.	
Tárgy: Helyszínrajz 0+275 - 0+557		Dátum: 2015. 04. Munkaszám: 1672/2015 Méretarány: M=1:500	
Ügyvezető, felelős tervező: Grosz Krisztina		Tervező: Rozsach Levente	
(KÉ-T, K16.1, T1-k, VZ-k/07-0743)		Fájlnév: S:\A Fejér Európa Kft\1672 Bán Aladár\1672 U-3-4-5-6 HR-MKSZ-HSZ-KSZ 2015 05 05_recover.dwg Rajzszám: U-3.2	

A tervdokumentáció a Fejér Európa Kft. saját szellemi terméke, melyet az 1999. évi LXXVI. Törvény szerint szerzői jog véd!