


Megjegyzés:

- A kiemelt szegély átépítéssel érintett meglévő burkolathoz való csatlakozásánál a költőréteg alá 0.75 m széles GlasGrid 8501 típusú aszfalttrács terítendő, a csatlakozási vonal közepére.
- A kiemelt szegély átépítéssel érintett meglévő burkolat aszfalttracéi a meglévő burkolat visszamarásával 50 cm széles átlapolással építendő.
- A járdátvezetések helyén a kiemelt szegély magassága 0-2 cm kiállásra süllyesztendő.
- Az ingatlanbejárók helyén a kiemelt szegély magassága 5 cm kiállásra süllyesztendő.
- Autóbusz megálló esetében a peron hosszában a kiemelt szegély kiállása 15 cm.

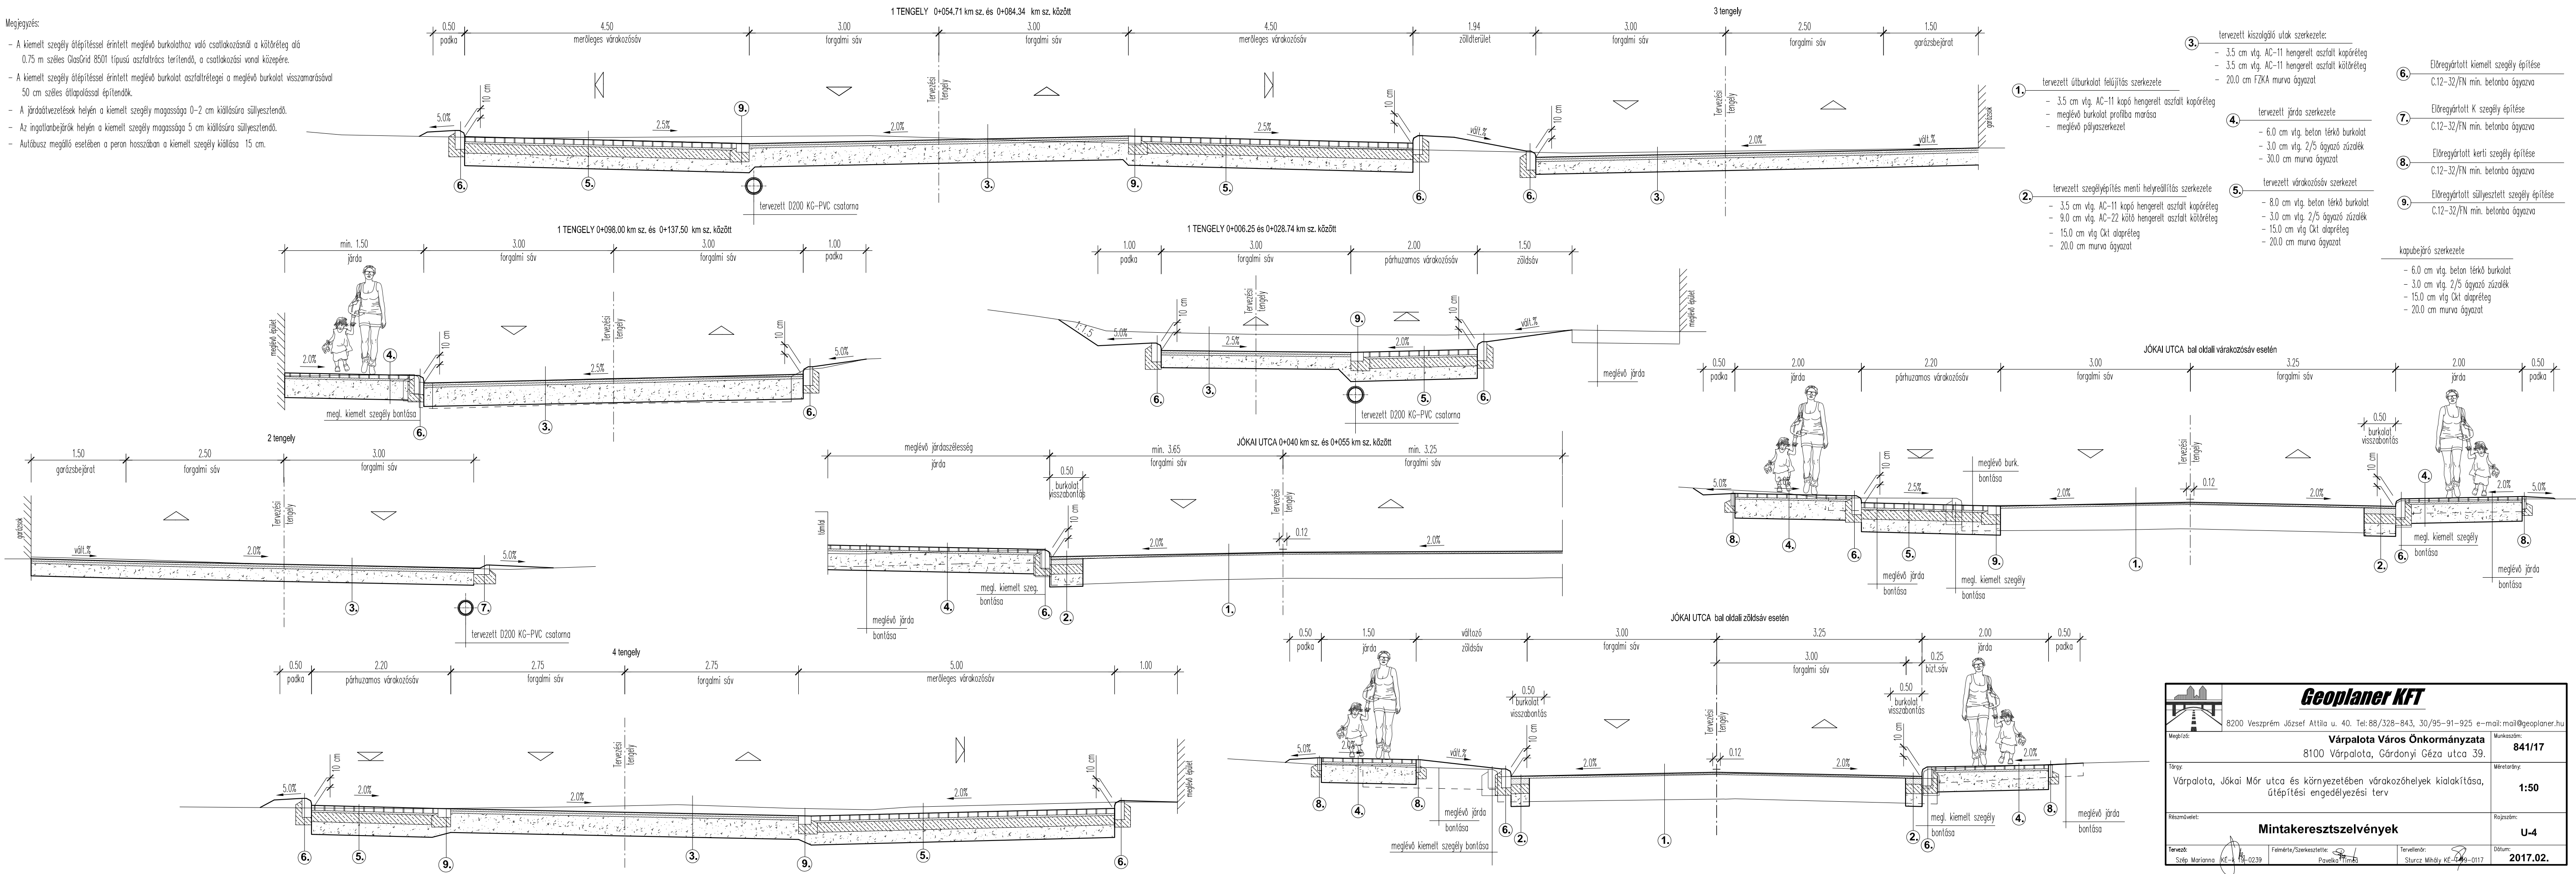

1. tervezett útburkolat felújítás szerkezete

- 3.5 cm vlg. AC-11 kopó hengerelt aszfalt kopóréteg
- meglévő burkolat profiba marása
- meglévő pályaszerkezet

2. tervezett szegélyépítés menti helyreállítás szerkezete

- 3.5 cm vlg. AC-11 kopó hengerelt aszfalt kopóréteg
- 9.0 cm vlg. AC-22 költő hengerelt aszfalt költőréteg
- 15.0 cm vlg. Ckt alapréteg
- 20.0 cm murva ágyazat

3. tervezett kiszolgáló utak szerkezete:

- 3.5 cm vlg. AC-11 hengerelt aszfalt kopóréteg
- 3.5 cm vlg. AC-11 hengerelt aszfalt költőréteg
- 20.0 cm FZKA murva ágyazat

4. tervezett járda szerkezete

- 6.0 cm vlg. beton térkő burkolat
- 3.0 cm vlg. 2/5 ágyazó zúzalék
- 30.0 cm murva ágyazat

5. tervezett várakozósáv szerkezet

- 8.0 cm vlg. beton térkő burkolat
- 3.0 cm vlg. 2/5 ágyazó zúzalék
- 15.0 cm vlg. Ckt alapréteg
- 20.0 cm murva ágyazat

6. Előregyártott kiemelt szegély építése

- C.12-32/FN min. betonba ágyazva

7. Előregyártott K szegély építése

- C.12-32/FN min. betonba ágyazva

8. Előregyártott kerti szegély építése

- C.12-32/FN min. betonba ágyazva

9. Előregyártott süllyesztett szegély építése

- C.12-32/FN min. betonba ágyazva

kapubejáró szerkezete

- 6.0 cm vlg. beton térkő burkolat
- 3.0 cm vlg. 2/5 ágyazó zúzalék
- 15.0 cm vlg. Ckt alapréteg
- 20.0 cm murva ágyazat

Geoplaner KFT			
8200 Veszprém József Attila u. 40. Tel: 88/328-843, 30/95-91-925 e-mail: mail@geoplaner.hu			
Megíró:	Várpalota Város Önkormányzata		Munkaszám:
8100 Várpalota, Gárdonyi Géza utca 39.		841/17	
Típus:	Várpalota, Jókai Mór utca és környezetében várakozóhelyek kialakítása, útépítési engedélyezési terv		Méretarány:
			1:50
Résznevet:	Mintakeresztmetszelvevények		Rajzsorszám:
			U-4
Tervező:	Felmérte/Szerkesztette:	Tervellendő:	Dátum:
Szék: Marianna KE-4-13-0239	Pavelka Tamas	Sturcz Mihály KE-4-13-0117	2017.02.